

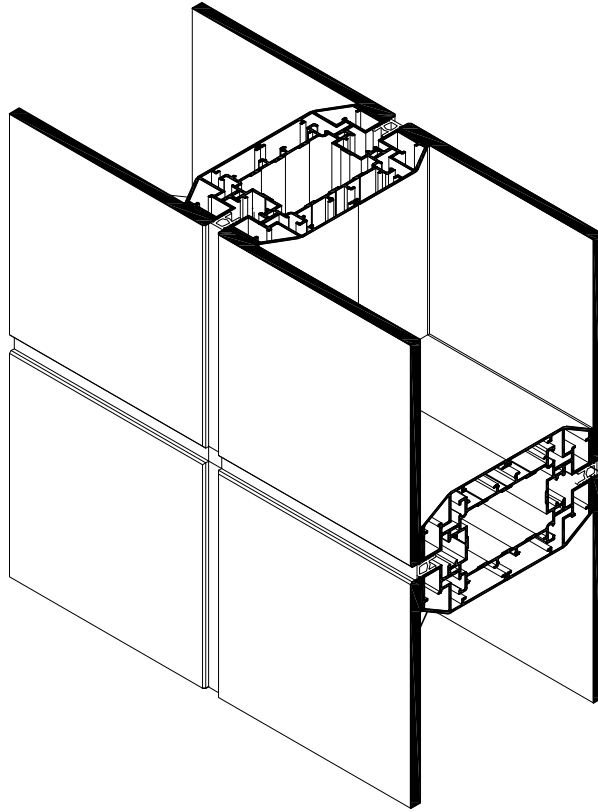


OB1-120 - STRUKTUREL OFIS BOLME

OB1-120 - VISION PARTITION

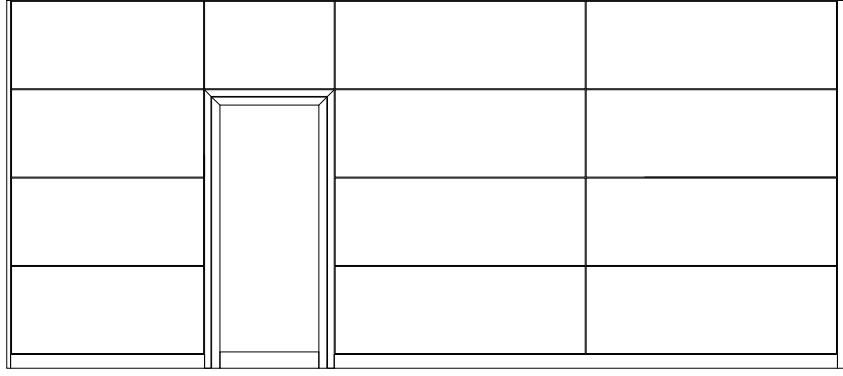

alutech
part

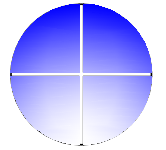

OB1-120

OB1 - Strüktürel Ofis Bölme

OB1- Vision Partition

Alaşım Özellikleri

Alloy Properties

EN AW 6060 (AlMgSi0,5 F22) EN AW 6063(AlMg0,7Si F22)

Üretim ve Mekanik Standartları






Production and Mecanical Standards

EN 12020-2 - EN 755-9 - EN 755-2

OB1-120
OB1 - STRUKTUREL OFIS BOLME
OB1- VISION PARTITION









STANDART PANEL TİPLERİ
STANDARD PANEL TYPES

alutech
part

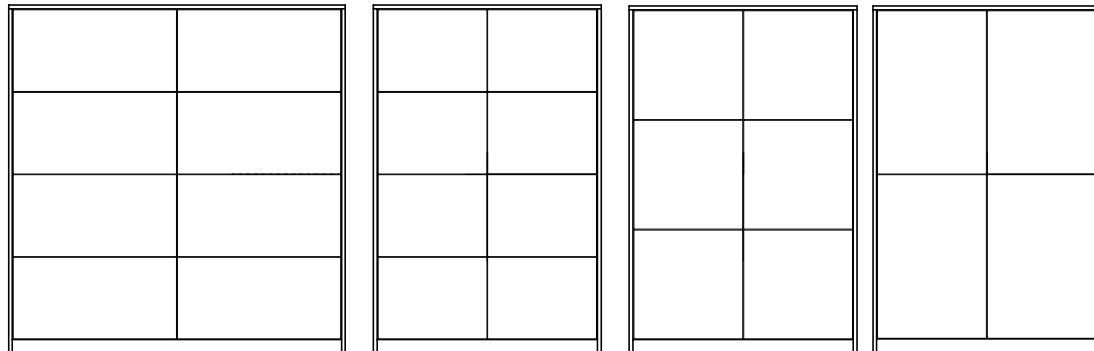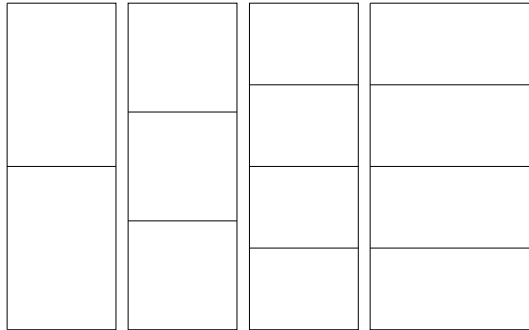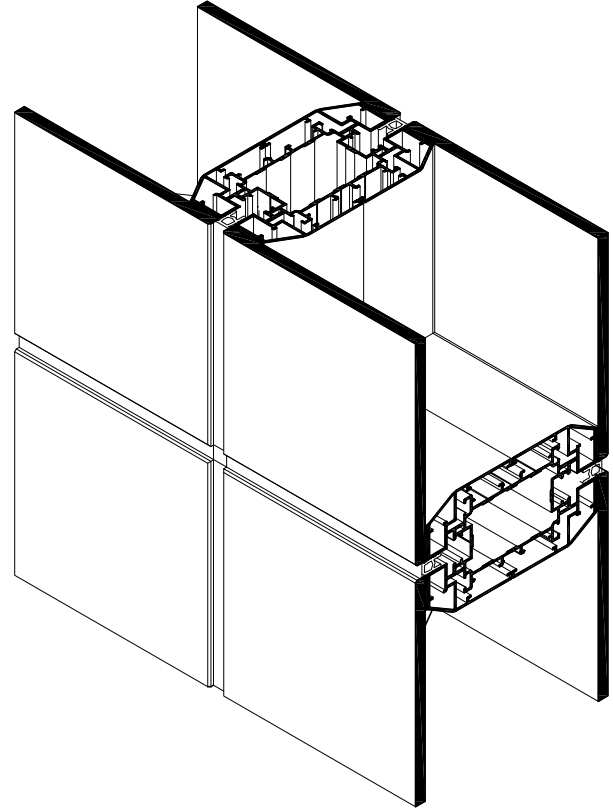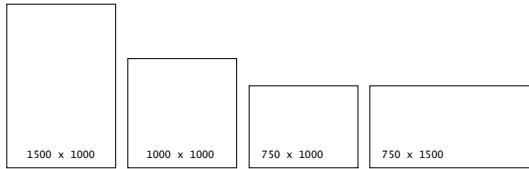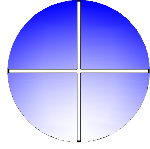

OB1 - 120
STRÜKTÜREL BÖLME
VISION PARTITION

ÜRÜN TEKNİK ÖZELLİKLERİ
PRODUCT'S TECHNICAL FEATURES

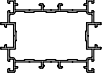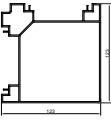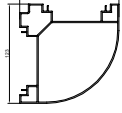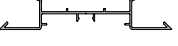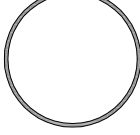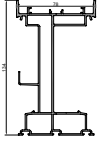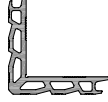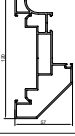
PROFİL KESİTİ PROFILE VIEW	PROFİL NO PROFILE NO	PROFİL AÇIKLAMASI PROFILE DESCRIPTION	gr/m	PROFİL KESİTİ PROFILE VIEW	PROFİL NO PROFILE NO	PROFİL AÇIKLAMASI PROFILE DESCRIPTION	gr/m
	OB1-101 (69.5 - 50.7)	TAŞIYICI PROFİLİ CARRIER PROFILE	1116		OB1-112 (29.6 - 23.1)	PANEL MONTAJ PROFİLİ PANEL INSTALLATION PROFILE	255
	OB1-102 (120 - 32.9)	KASA PROFİLİ FRAME	1331		OB1-201 (42.6 - 11.7)	ASKI TUTUCU PROFİLİ STRAP HOLDER PROFILE	454
 ölçeksiz not to scale	OB1-103 (123.3 - 123.3)	KÖŞE DÖNÜŞ PROFİLİ CASEMENT PROFILE	2655		OB1-202 (36.1 - 49.9)	RAF ASKI PROFİLİ RACK HANGER PROFILE	666
 ölçeksiz not to scale	OB1-104 (123.3 - 123.3)	KÖŞE DÖNÜŞ PROFİLİ CASEMENT PROFILE	2499	 İşaretti profil için satış temsilcinizden bilgi alınız.	OB1-203 (36.1 - 49.9)	DOLAP ASKI PROFİLİ HANGING CABINET PROFILE	798
 İşaretti profil için satış temsilcinizden bilgi alınız.	OB1-105 (120.5 - 36.6)	KÖŞE DÖNÜŞ PROFİLİ CASEMENT PROFILE	1148		OB1-204 (80 - 29)	BAĞLANTI PROFİLİ CONNECTION PROFILE	963
 İşaretti profil için satış temsilcinizden bilgi alınız.	OB1-106 (119.4 - 23.6)	KÖŞE DÖNÜŞ PROFİLİ CASEMENT PROFILE	792		OB1-114 (95)	KÖŞE DÖNÜŞ PROFİLİ CASEMENT PROFILE	1969
 ölçeksiz not to scale	OB1-107 (133.9 - 78.4)	KABLO KANAL PROFİLİ CABLE CHANNEL PROFILE	2636		SC0308 (70 - 70)	KÖŞE BİRLEŞTİRME PROFİLİ CORNER CLEATS PROFILE	2392
 ölçeksiz not to scale	OB1-108 (120.4 - 40.9)	SÜPÜRGELİK PROFİLİ KICKING PROFILE	836		OB1-205 (50 - 50)	KÖŞE BİRLEŞTİRME PROFİLİ CORNER CLEATS PROFILE	789
 ölçeksiz not to scale	OB1-109 (120 - 57)	KAPI KASA PROFİLİ DOOR FRAME PROFILE	1689		OB1-206 (40 - 40)	KÖŞE BİRLEŞTİRME PROFİLİ CORNER CLEATS PROFILE	319
	OB1-110 (52.3 - 28.6)	KASET PROFİLİ CASEMENT PROFILE	487	 İşaretti profil için satış temsilcinizden bilgi alınız.	OB1-113 (30 - 05)	KAPAK PROFİLİ COVER PROFILE	57
	OB1-111 (29.6 - 15.1)	PANEL MONTAJ PROFİLİ PANEL INSTALLATION PROFILE	222				

Profil değerleri teoriktir. Ağırlık olarak testimde yapılan tartım geçerlidir.
Profil imalatları TS EN 12020-2 ve TS EN 755-9 toleransı,
Moment değerleri EN 14024'e göre hesaplanmıştır.


Profile values are theoretical pre-shipment weight will be valid.
The tolerances of Profile manufacturing are calculated according to EN 12020-2
and TS EN 755-9; moment values are calculated according to EN 14024.

OB1 - 120
STRÜKTÜREL BÖLME
VISION PARTITION

ÜRÜN TEKNİK ÖZELLİKLERİ
PRODUCT'S TECHNICAL FEATURES

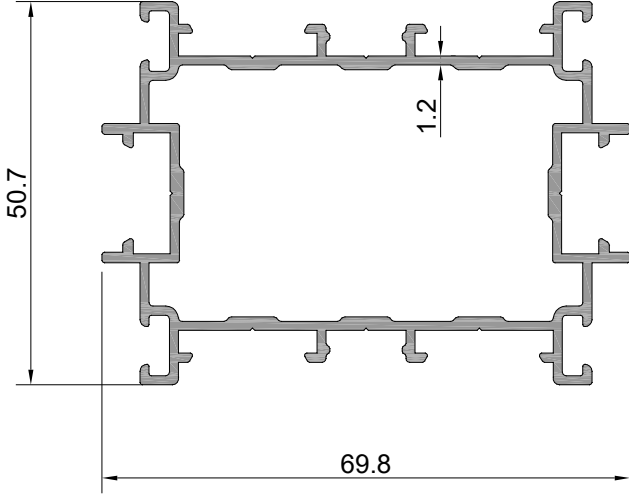


Profil No : OB1-101
Ağırlık : 1116 gr/m

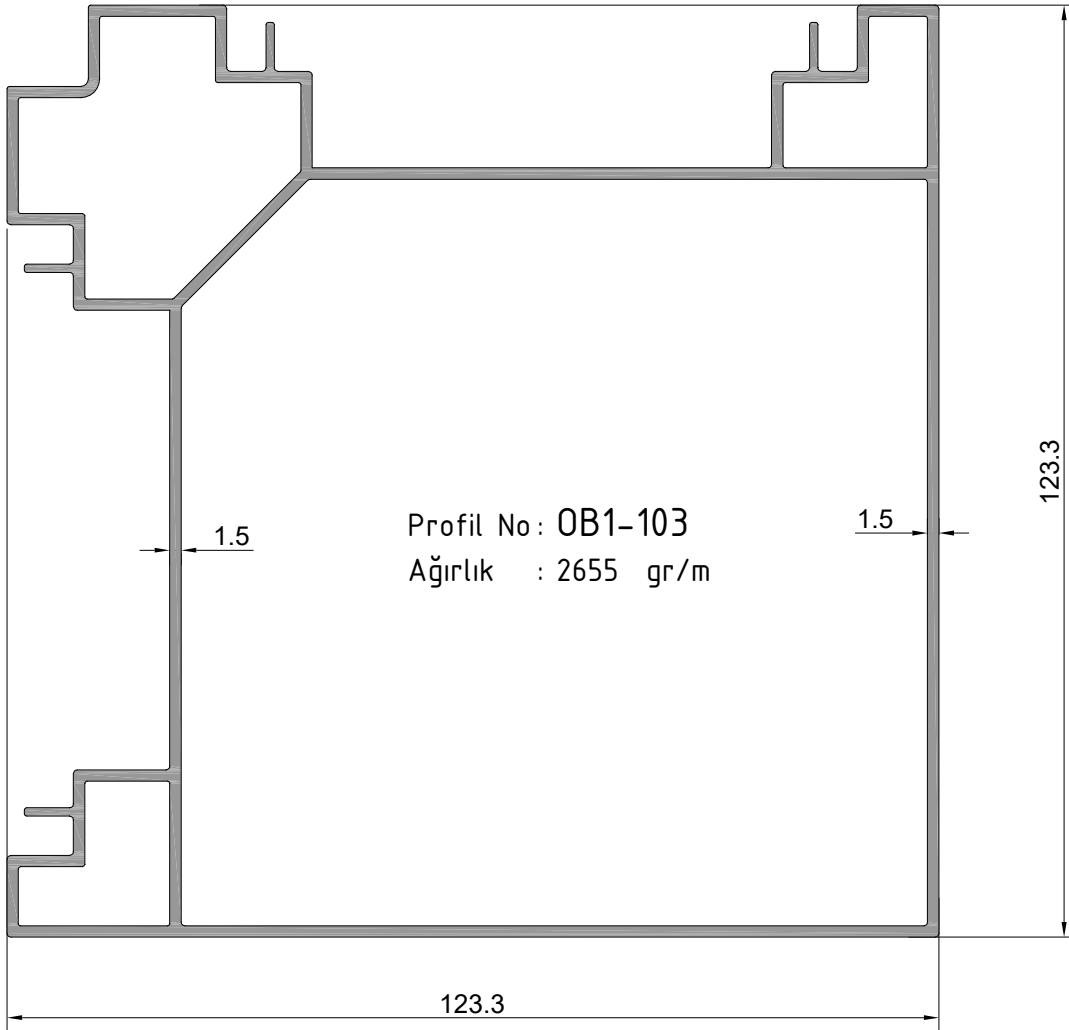

Profil No : OB1-103
Ağırlık : 2655 gr/m

OB1 - 120
STRÜKTÜREL BÖLME
VISION PARTITION


ÜRÜN TEKNİK ÖZELLİKLERİ
PRODUCT'S TECHNICAL FEATURES

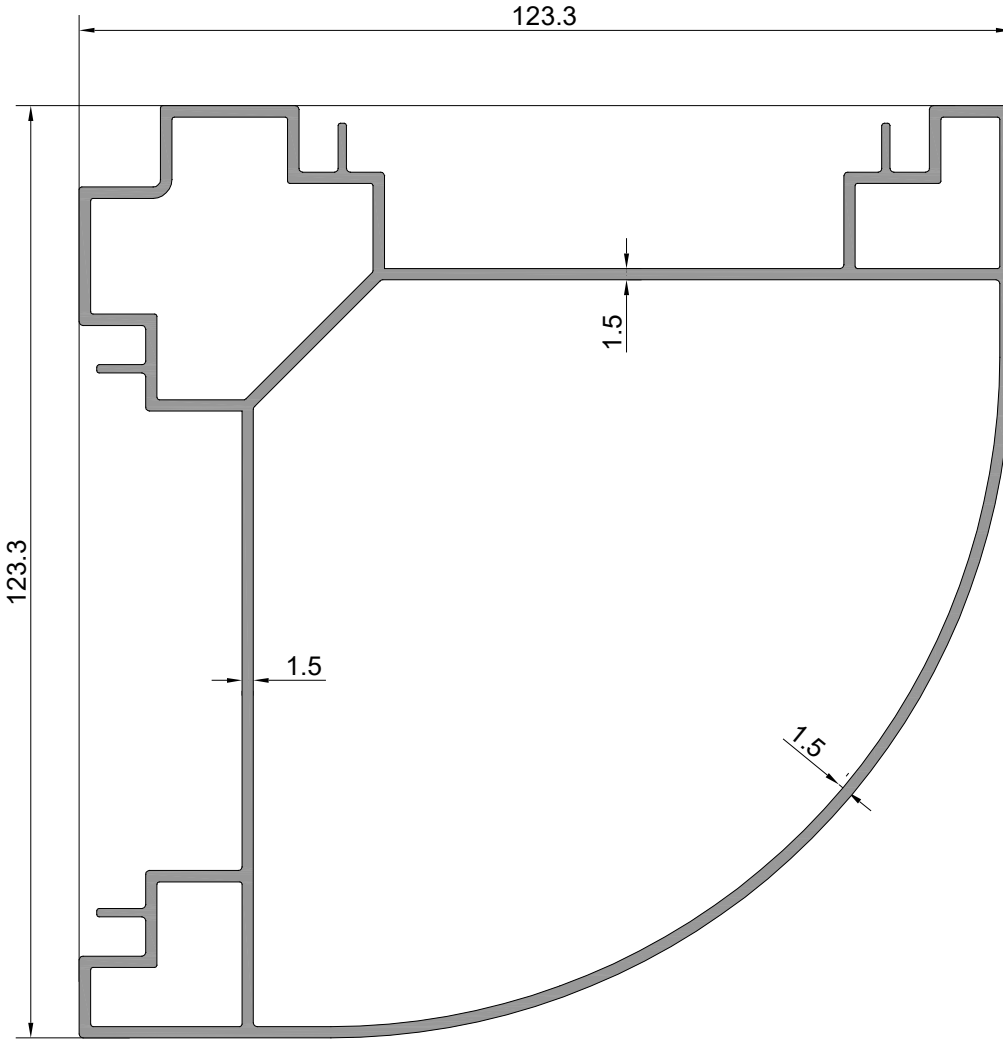

Profil No : OB1-104 

Ağırlık : 2499 gr/m

 İşaretti profil için satış temsilcinizden bilgi alınız.

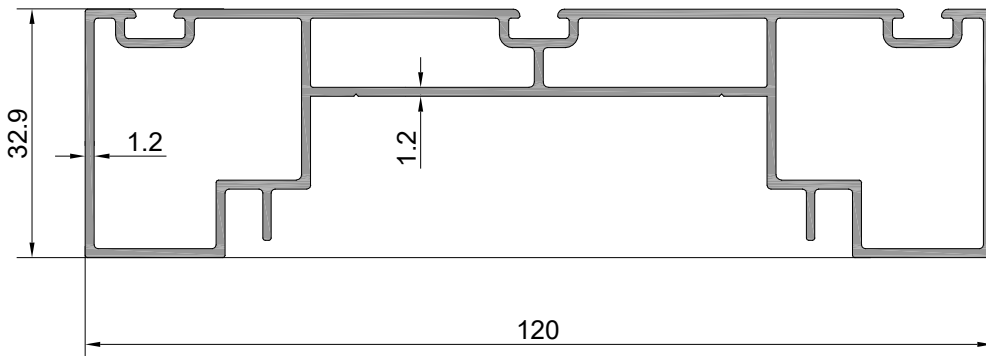


Profil No : OB1-102

Ağırlık : 1331 gr/m

OB1 - 120
STRÜKTÜREL BÖLME
VISION PARTITION


ÜRÜN TEKNİK ÖZELLİKLERİ
PRODUCT'S TECHNICAL FEATURES

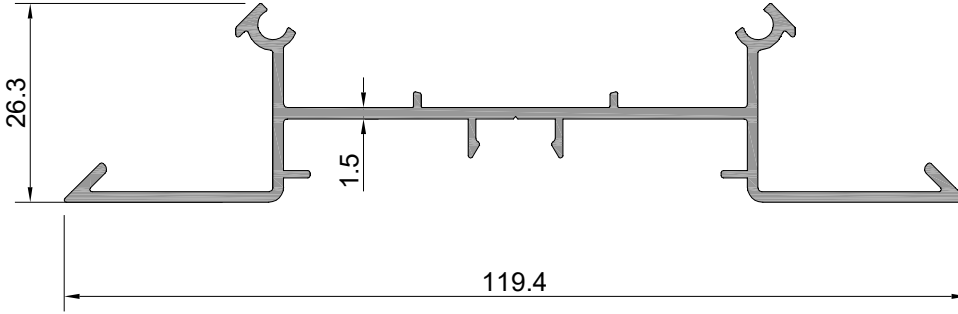

Profil No : OB1-106

Ağırlık : 792 gr/m


İşaretti profil için satış temsilcinizden bilgi alınız.

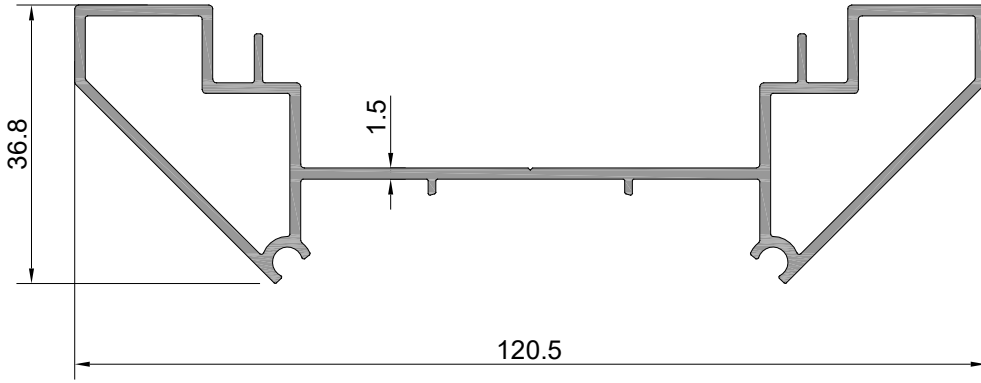

Profil No : OB1-105

Ağırlık : 1148 gr/m

İşaretti profil için satış temsilcinizden bilgi alınız.

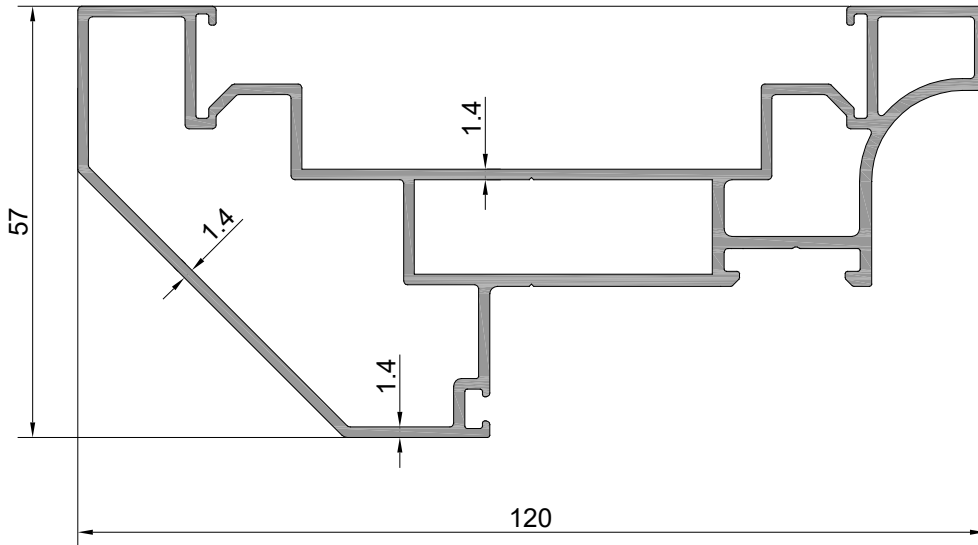

Profil No : OB1-109


Ağırlık : 1689 gr/m




SC0308-k

OB1 - 120
STRÜKTÜREL BÖLME
VISION PARTITION

ÜRÜN TEKNİK ÖZELLİKLERİ
PRODUCT'S TECHNICAL FEATURES

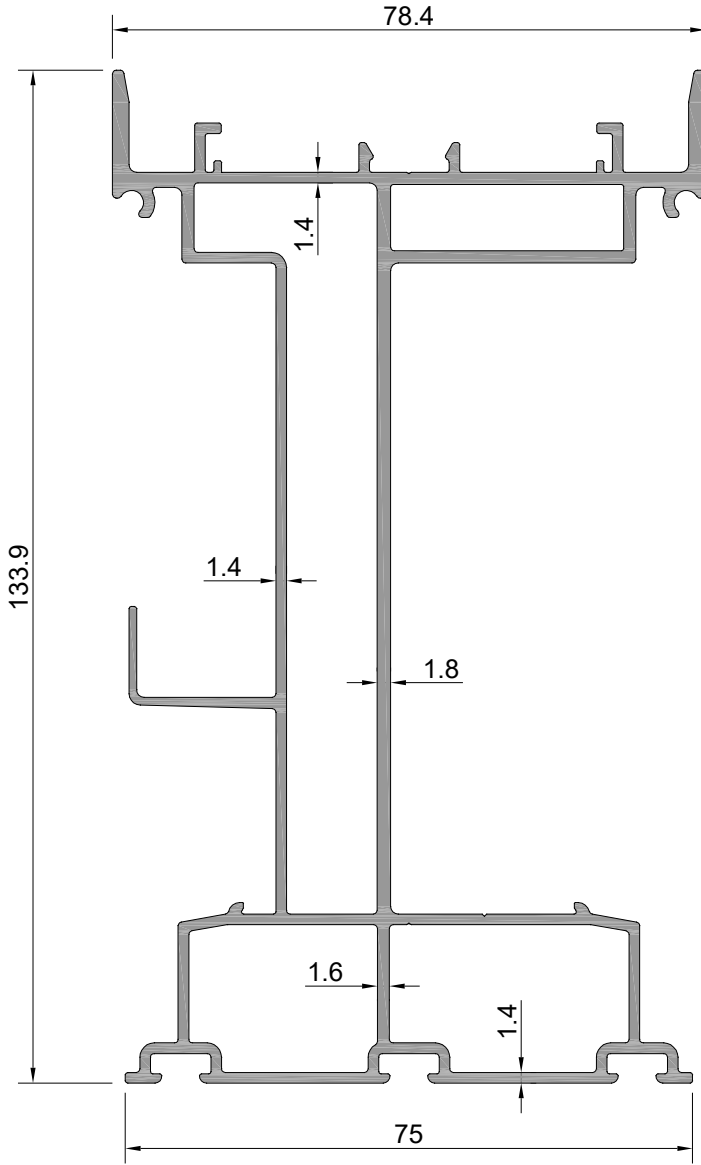


Profil No : OB1-107
Ağırlık : 2636 gr/m

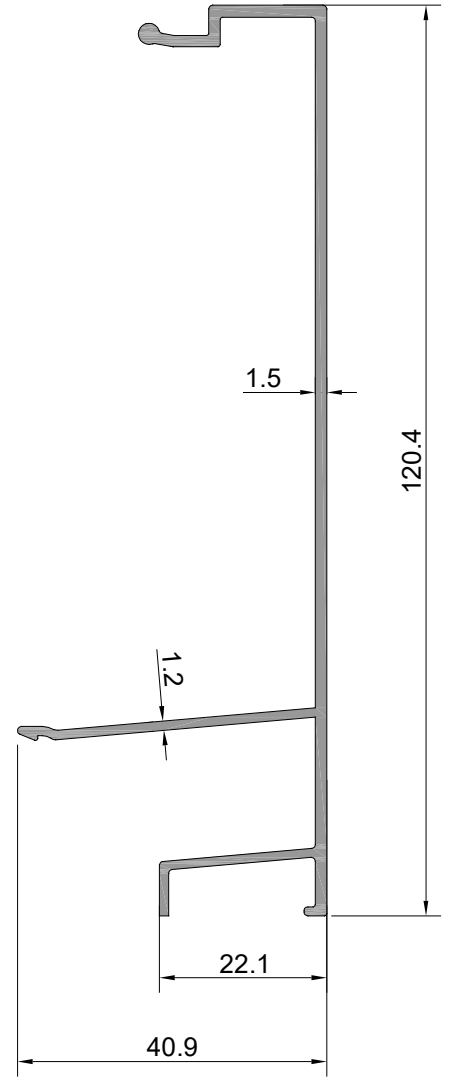


Profil No : OB1-108
Ağırlık : 836 gr/m

OB1 - 120
STRÜKTÜREL BÖLME
VISION PARTITION


ÜRÜN TEKNİK ÖZELLİKLERİ
PRODUCT'S TECHNICAL FEATURES

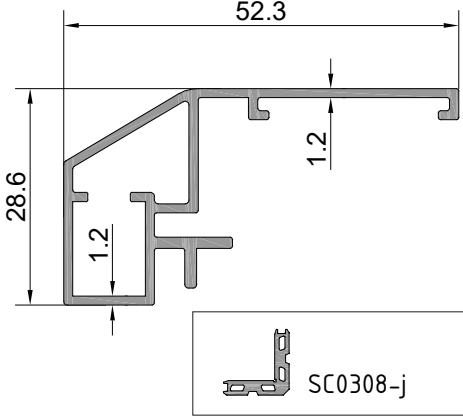


Profil No : OB1-110
Ağırlık : 487 gr/m

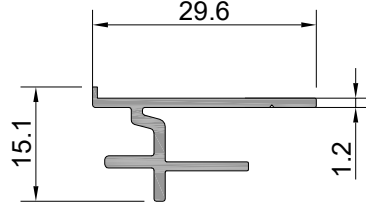


Profil No : OB1-111
Ağırlık : 222 gr/m

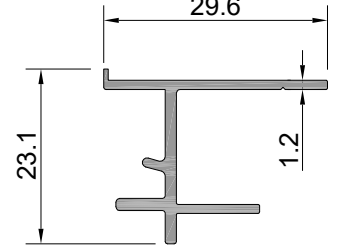


Profil No : OB1-112
Ağırlık : 255 gr/m

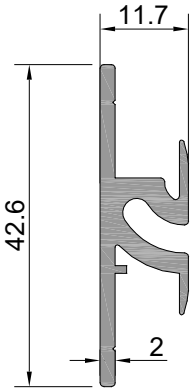


Profil No : OB1-201
Ağırlık : 454 gr/m

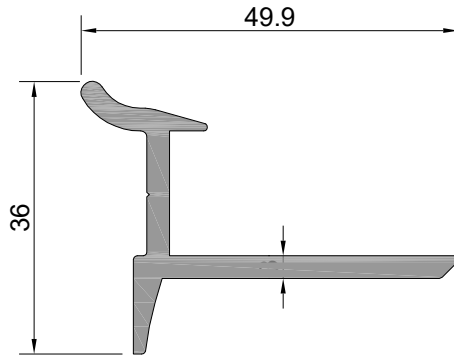


Profil No : OB1-202
Ağırlık : 666 gr/m

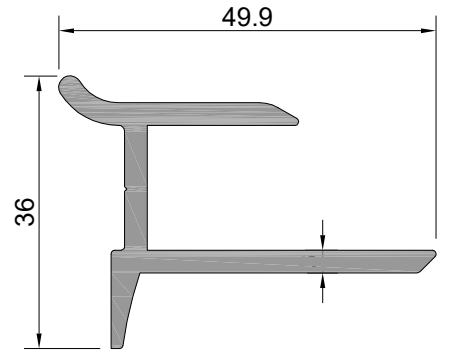

Profil No : OB1-203 
Ağırlık : 798 gr/m
 İşaretli profil için satış temsilcinizden bilgi alınız.

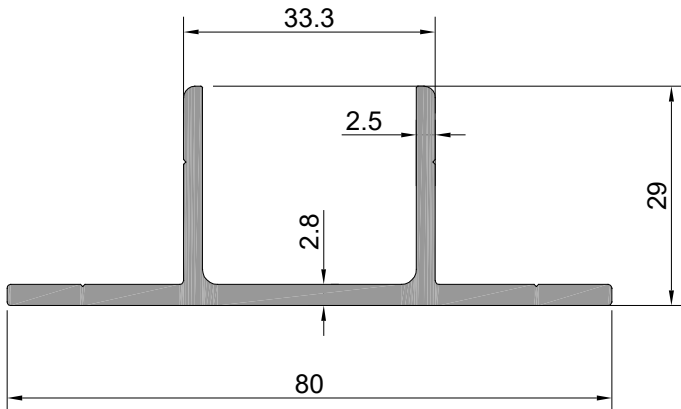


Profil No : OB1-204
Ağırlık : 963 gr/m

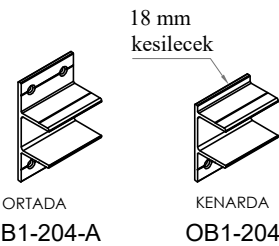


OB1 - 120
STRÜKTÜREL BÖLME
VISION PARTITION

ÜRÜN TEKNİK ÖZELLİKLERİ
PRODUCT'S TECHNICAL FEATURES

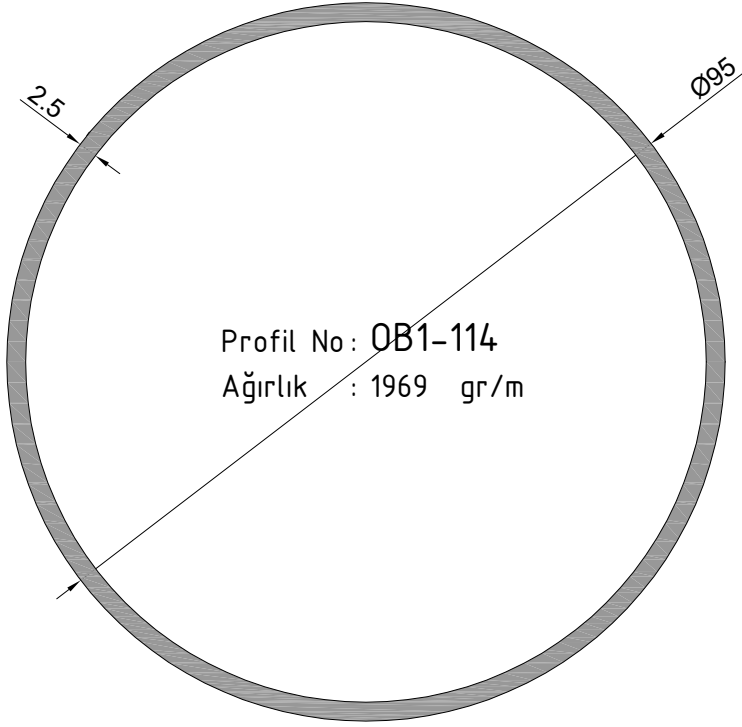

Profil No: OB1-113 ⚠
Ağırlık : 57 gr/m
⚠ İşaretili profil için satış temsilcinizden bilgi alınız.

SC0308-j	9.2 mm	100 adet/pcs
SC0308-k	39 mm	100 adet/pcs


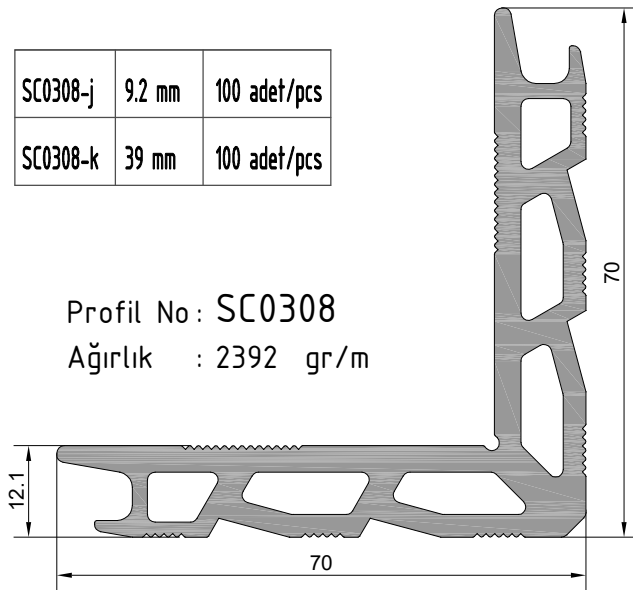


OB1 - 120
STRÜKTÜREL BÖLME
VISION PARTITION

ÜRÜN TEKNİK ÖZELLİKLERİ
PRODUCT'S TECHNICAL FEATURES



GÖNYE KÖŞE BAĞLANTI

D-872

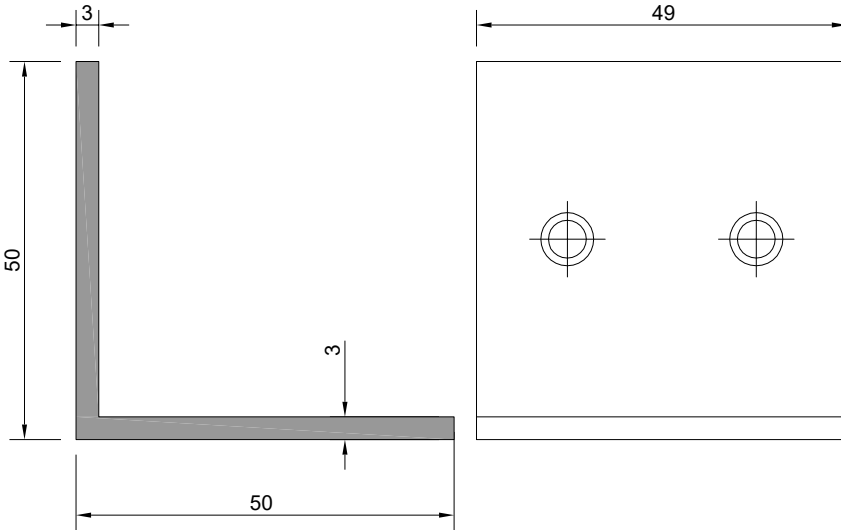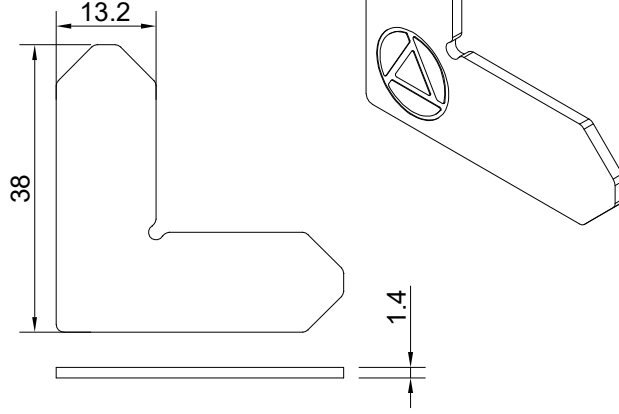


Profil No OB1-205
Ağırlık : 789 gr/m

L KÖŞE BAĞLANTI

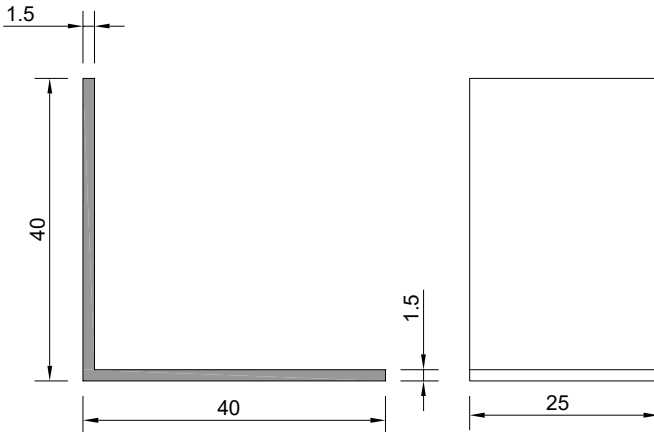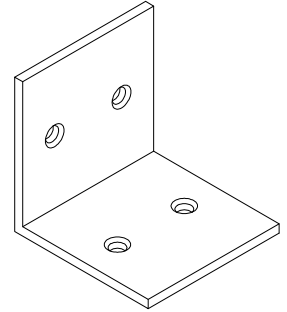



Profil No OB1-206
Ağırlık : 319 gr/m

L KÖŞE BAĞLANTI


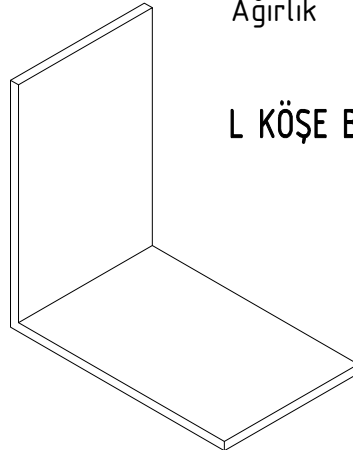


OB1 - 120
STRÜKTÜREL BÖLME
VISION PARTITION

DUVAR BİTİM - CAM

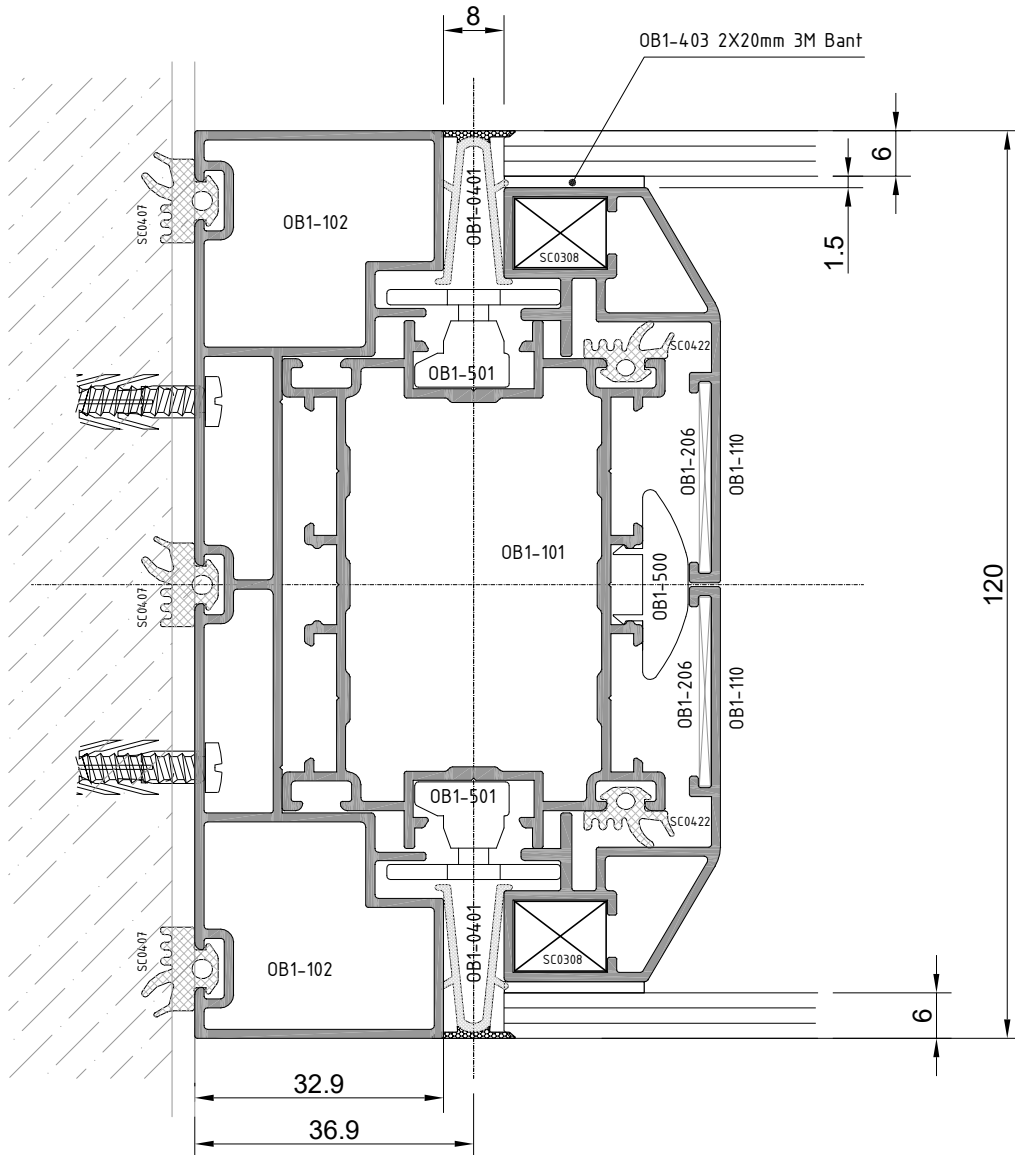
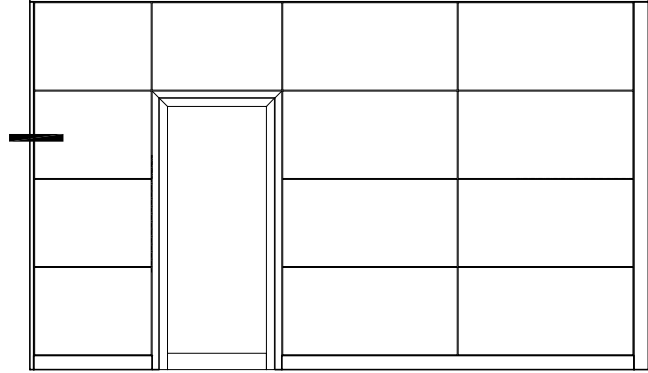


.....

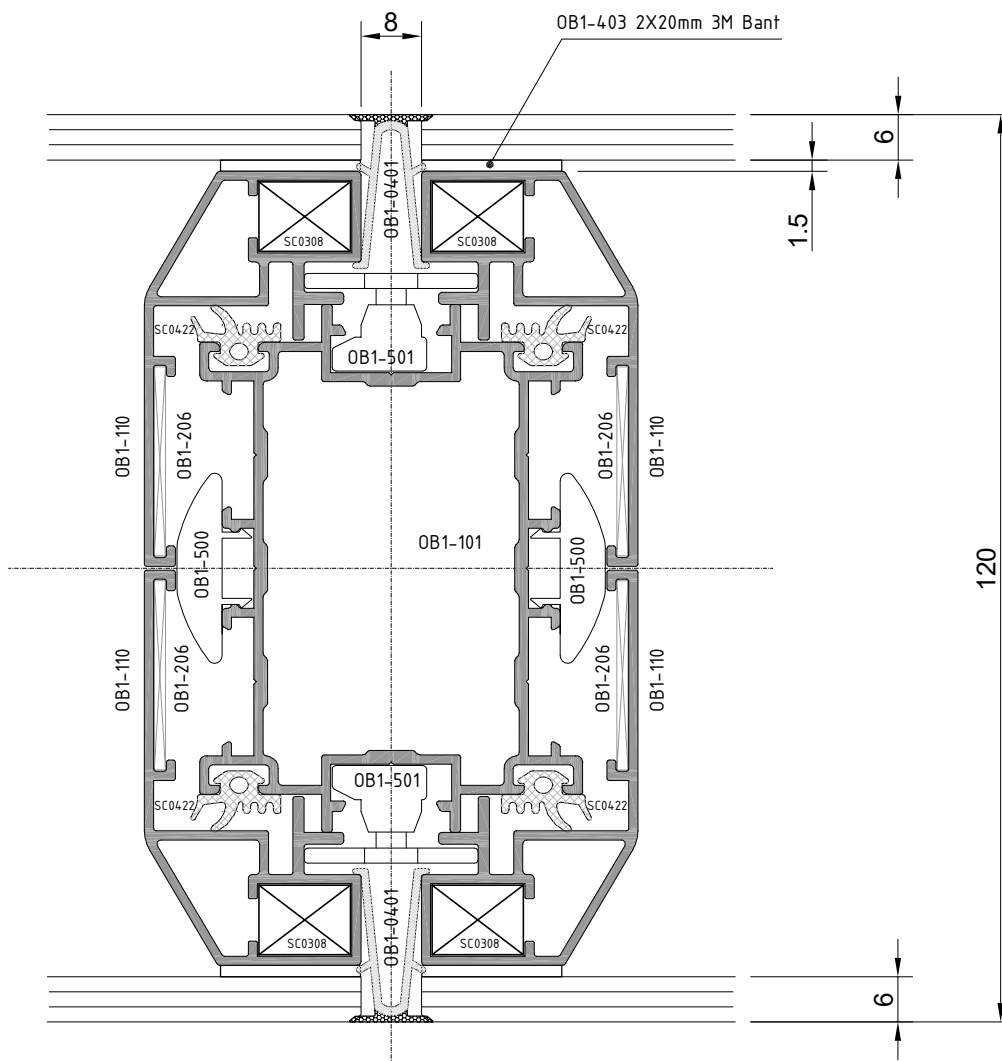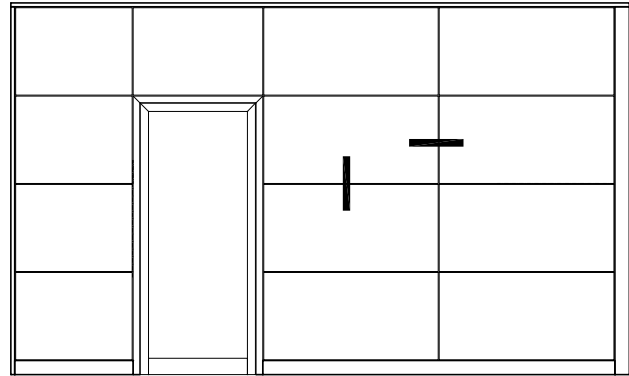



OB1 - 120
STRÜKTÜREL BÖLME
VISION PARTITION

CAM - SUNTALAM & MDF

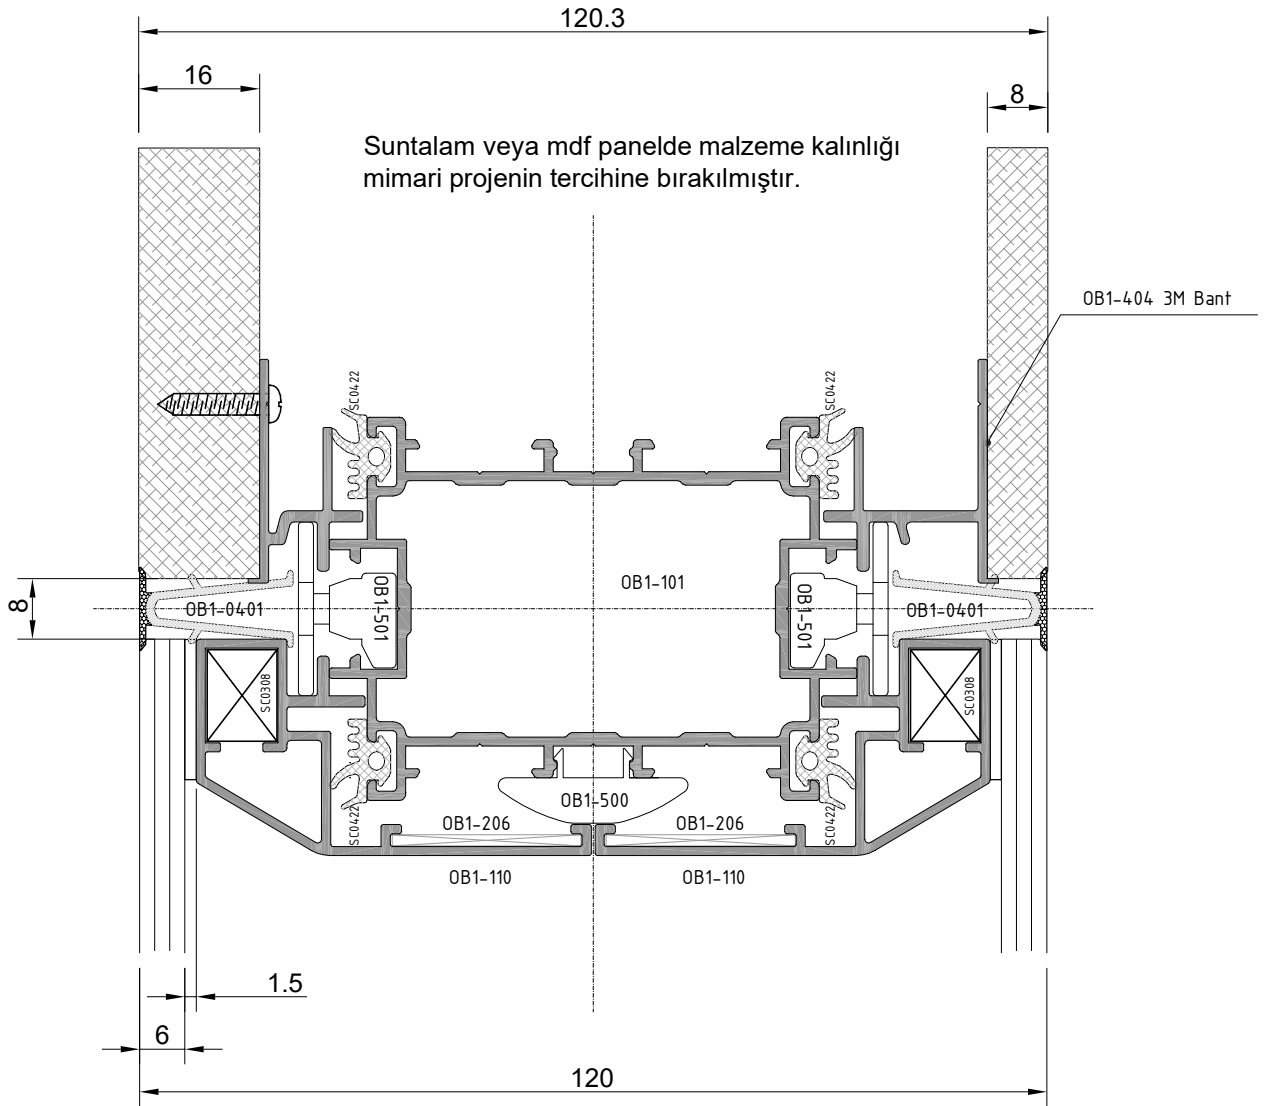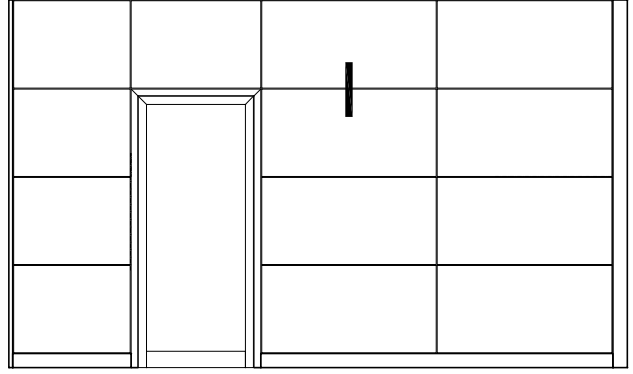



OB1 - 120
STRÜKTÜREL BÖLME
VISION PARTITION

TAVAN BİTİM - SUNTALAM & MDF

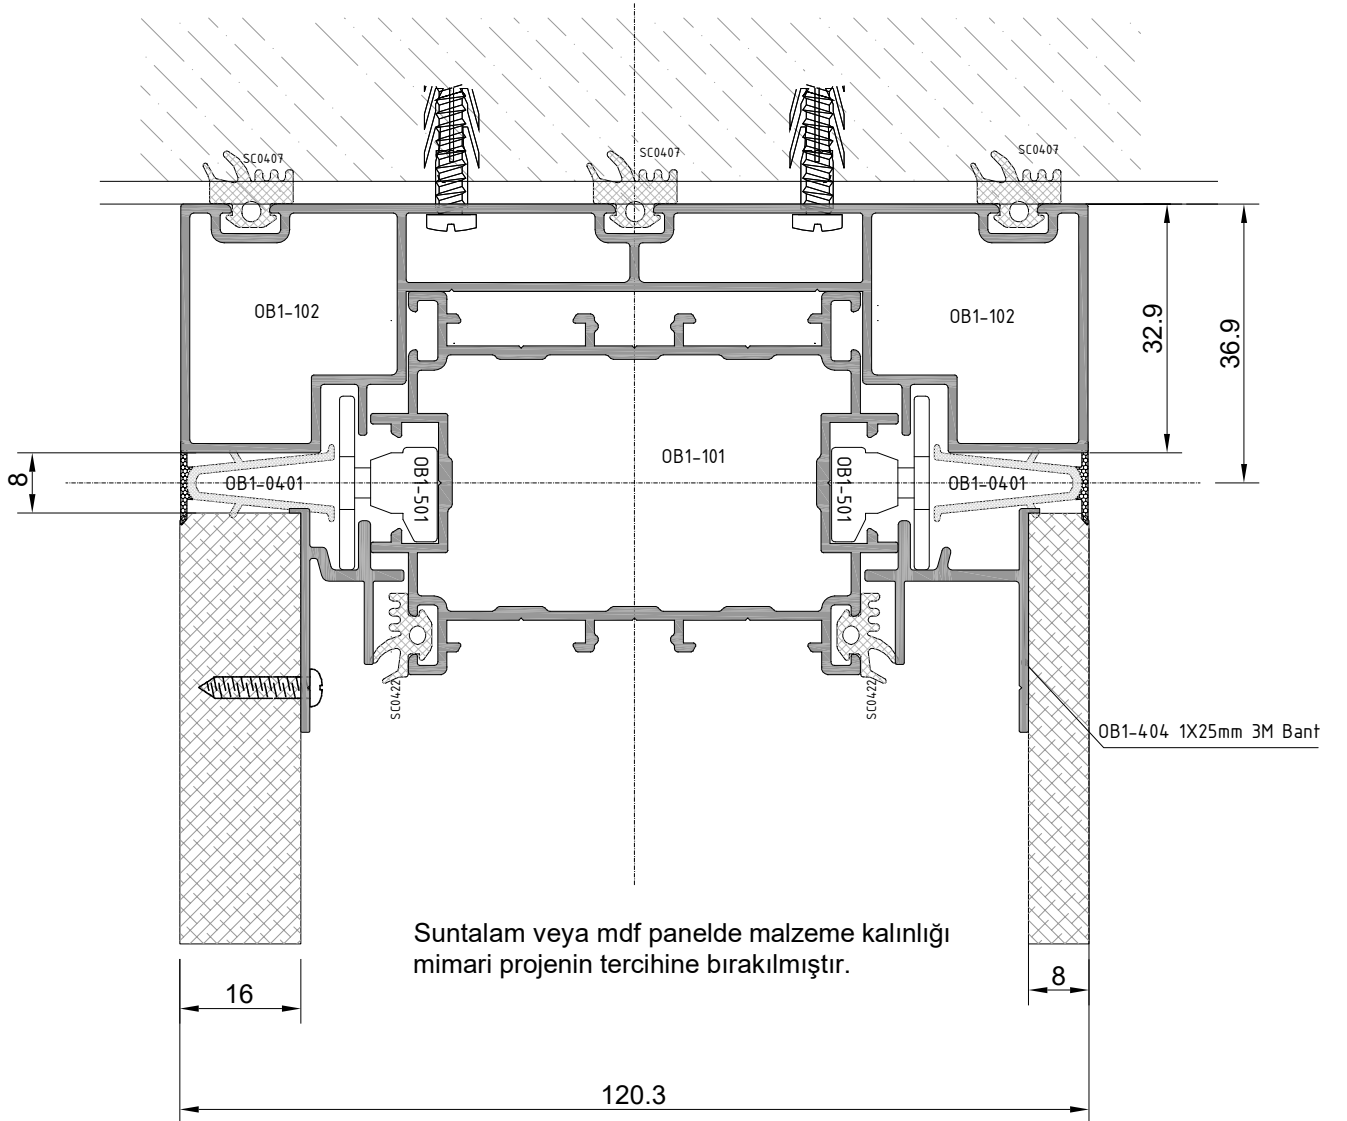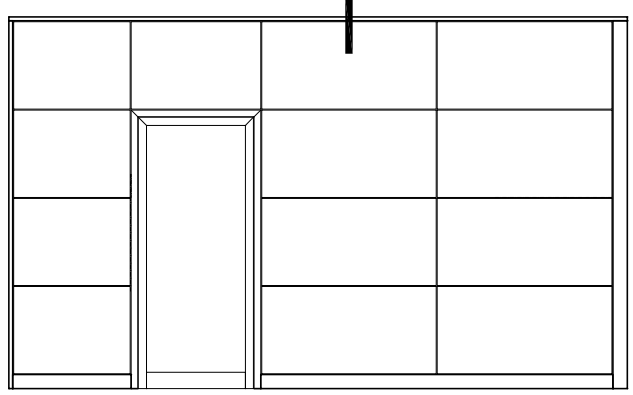

OB1 - 120
STRÜKTÜREL BÖLME
VISION PARTITION



CAM - 90° KÖŞE DÖNÜŞ

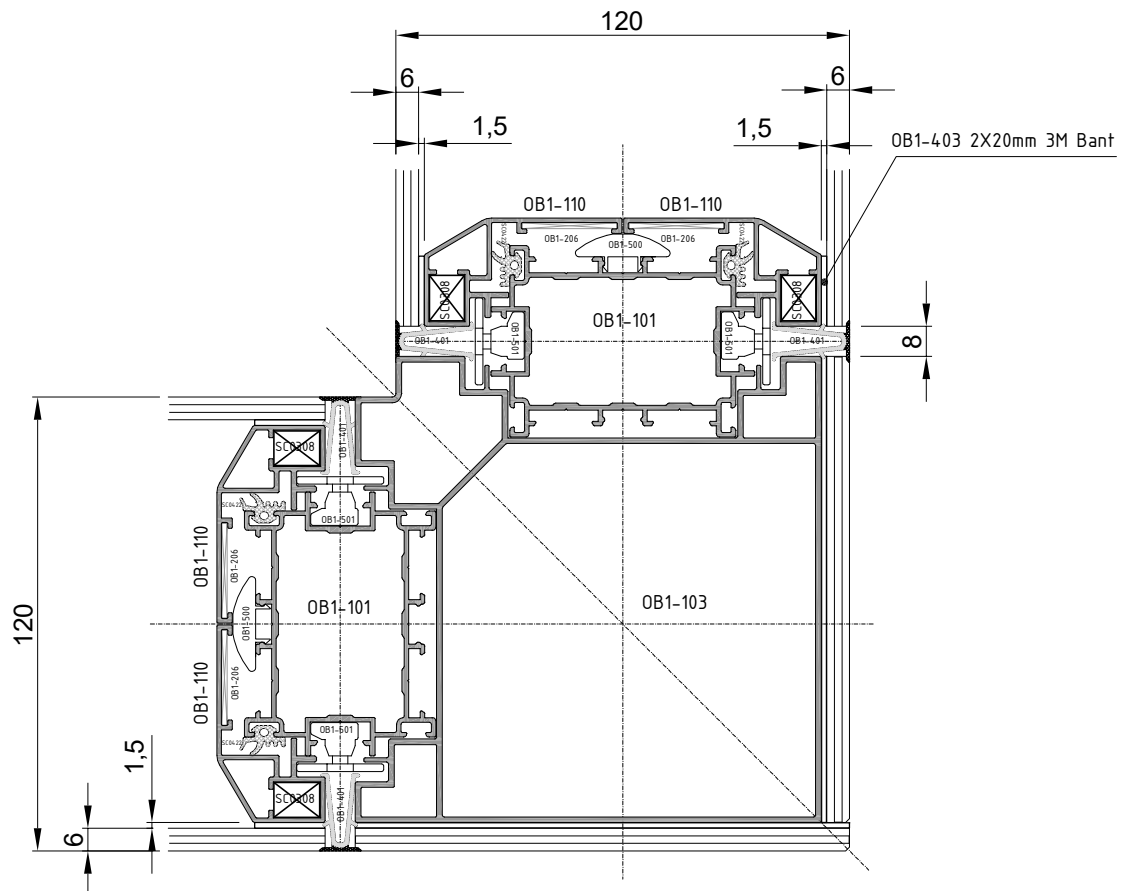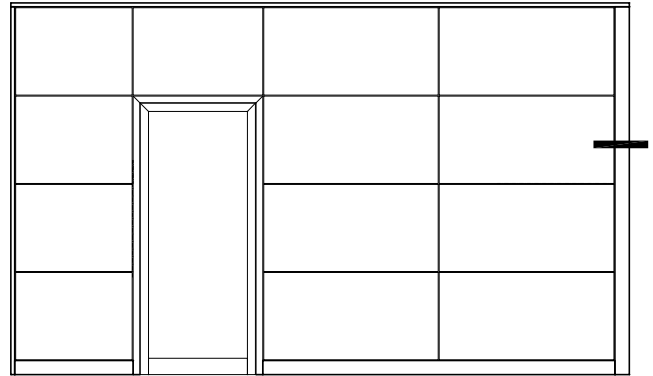

ÖLÇEK : 1/2

OB1 - 120
STRÜKTÜREL BÖLME
VISION PARTITION




CAM - 90° KÖŞE DÖNÜŞ

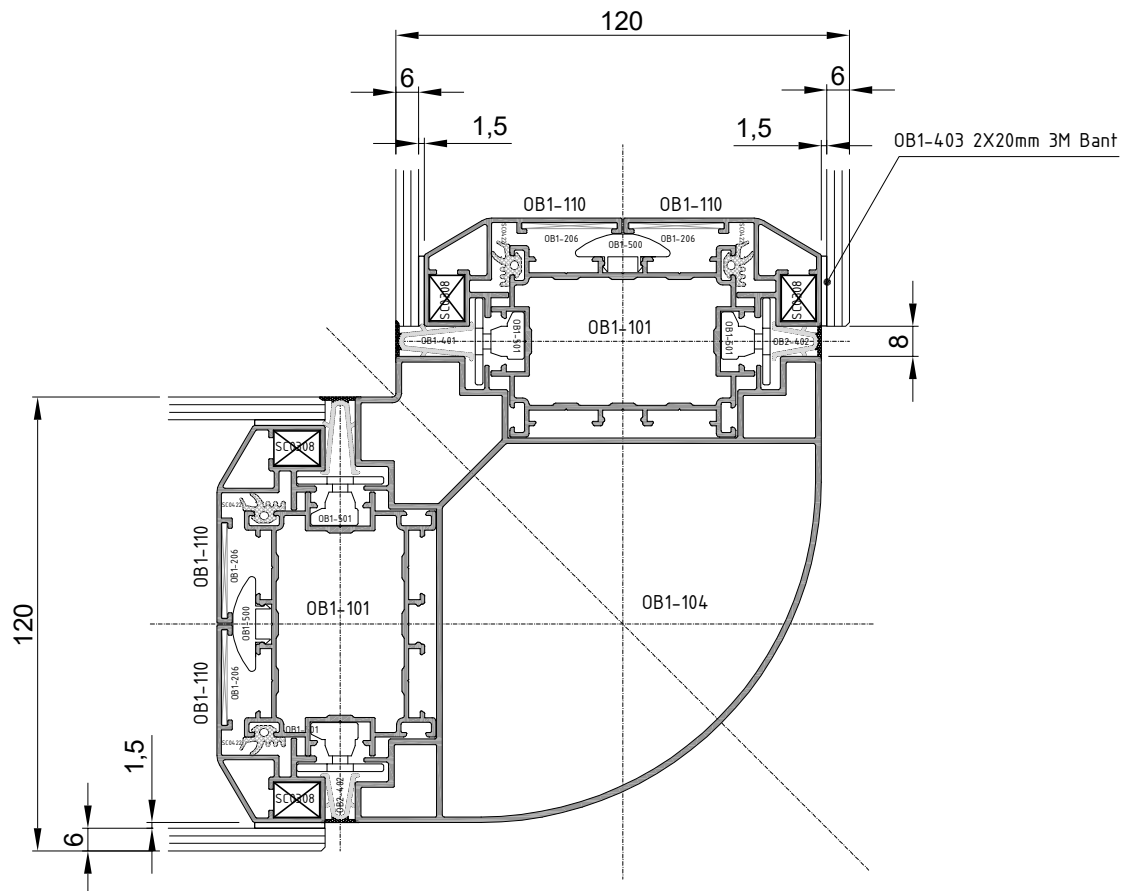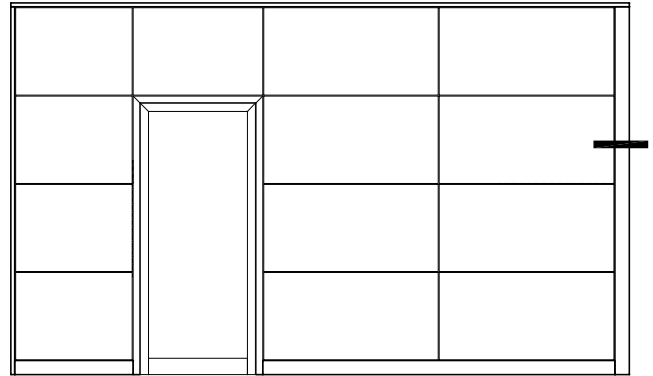

ÖLÇEK : 1/2




OB1 - 120
STRÜKTÜREL BÖLME
VISION PARTITION

CAM & MDF - SÜPÜRGELİK

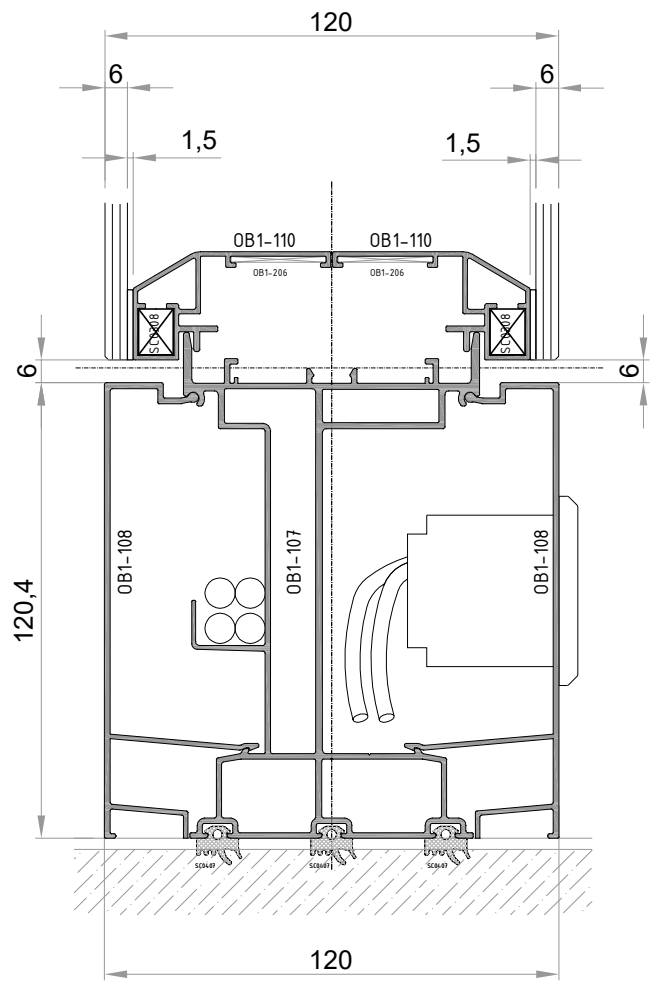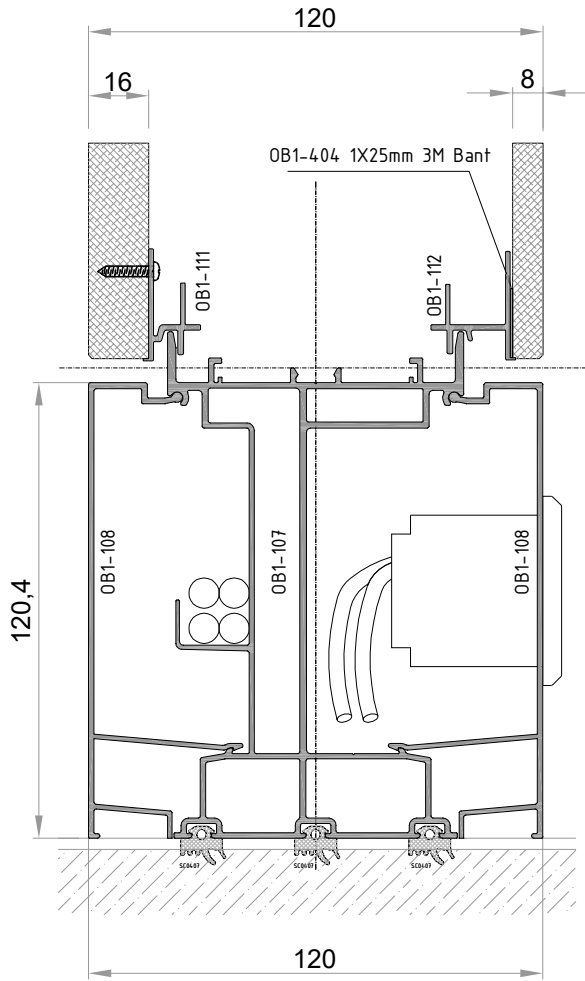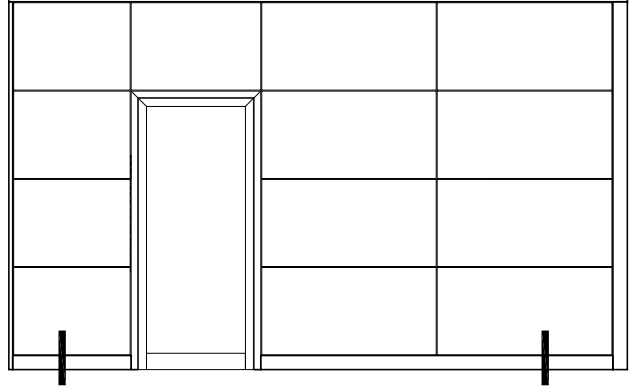

OB1 - 120
STRÜKTÜREL BÖLME
VISION PARTITION




CAM - W2 SERİ KAPI

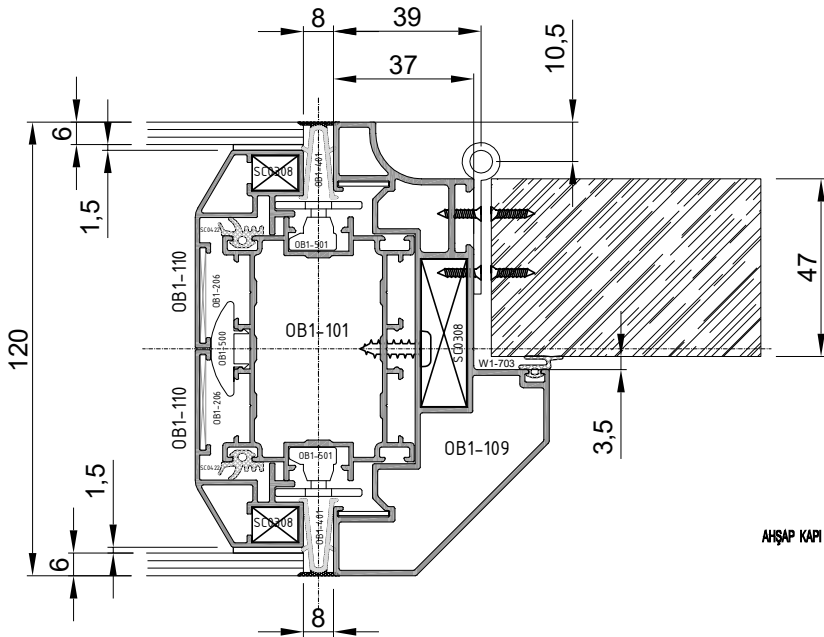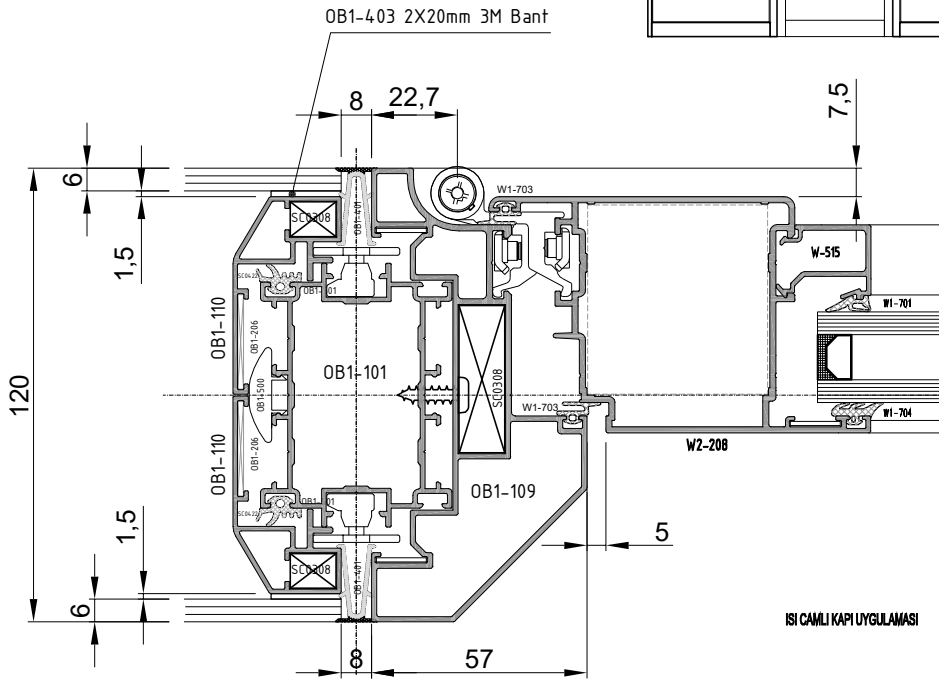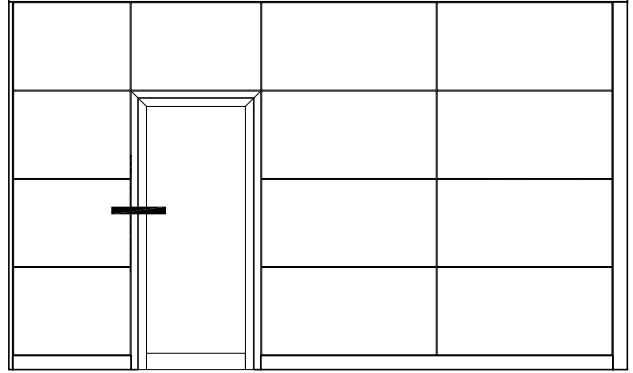

ÖLÇEK : 1/2

OB1 - 120
STRÜKTÜREL BÖLME
VISION PARTITION



W2 SERİ KAPI

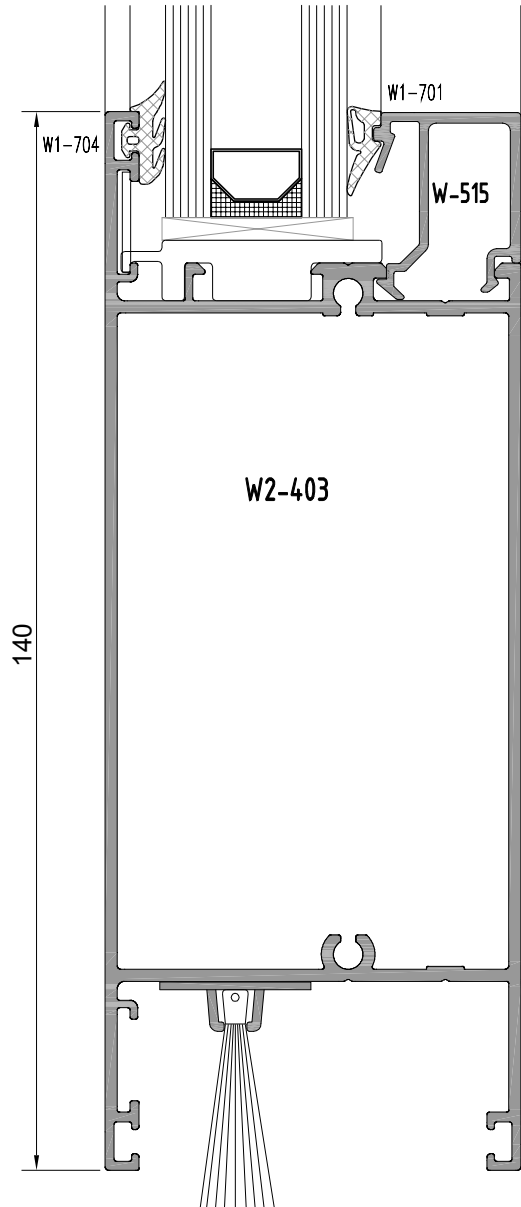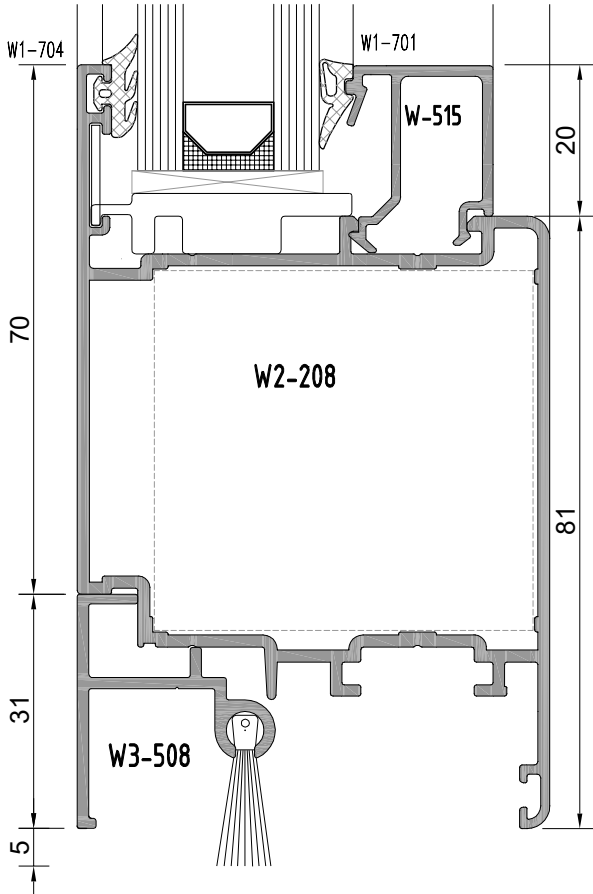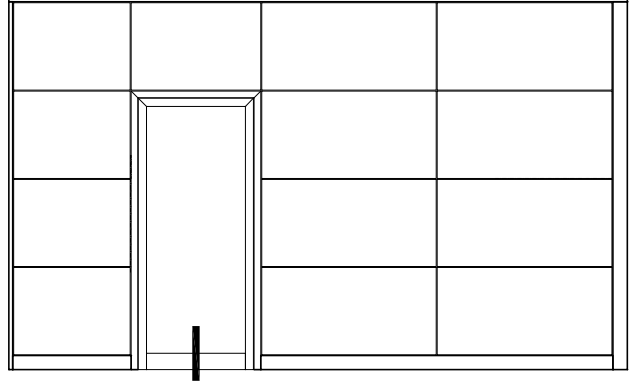

OB1 - 120
STRÜKTÜREL BÖLME
VISION PARTITION

MUHTELİF AÇILARDA KÖŞE DÖNÜŞ

.....

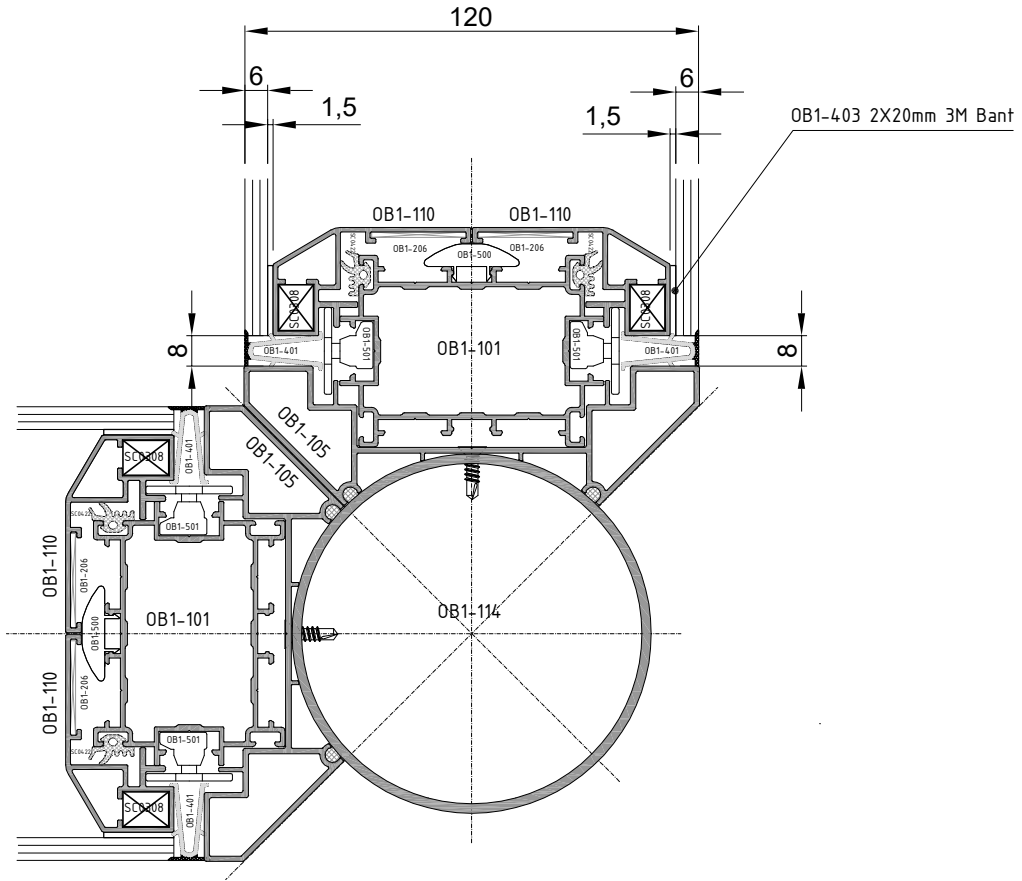
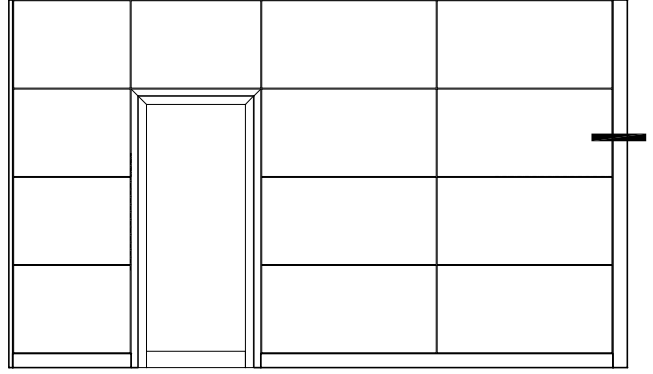


MUHTELİF AÇILARDA KÖŞE DÖNÜŞ

OB1 - 120
STRÜKTÜREL BÖLME
VISION PARTITION

MUHTELİF AÇILARDA KÖŞE DÖNÜŞ

.....


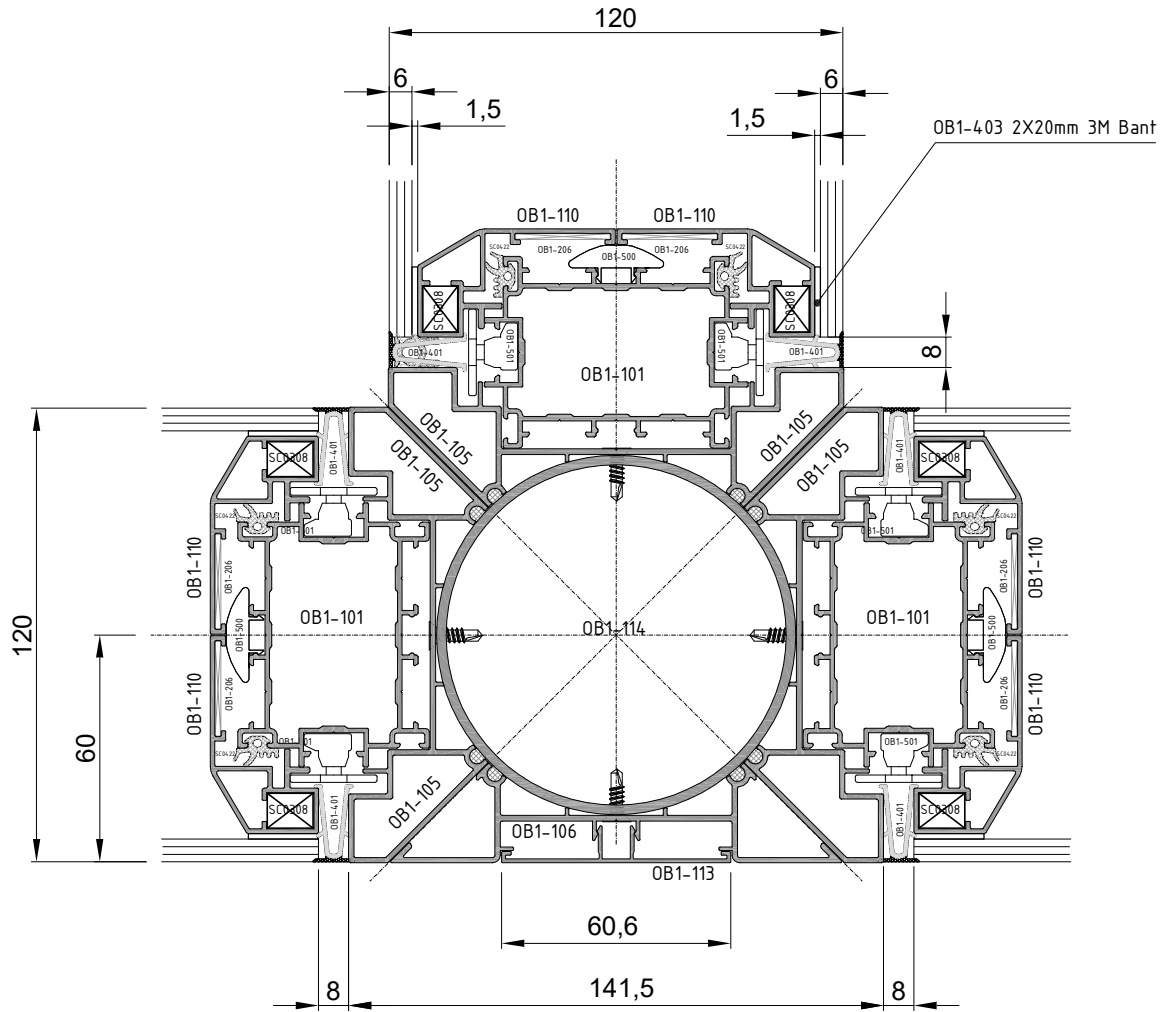
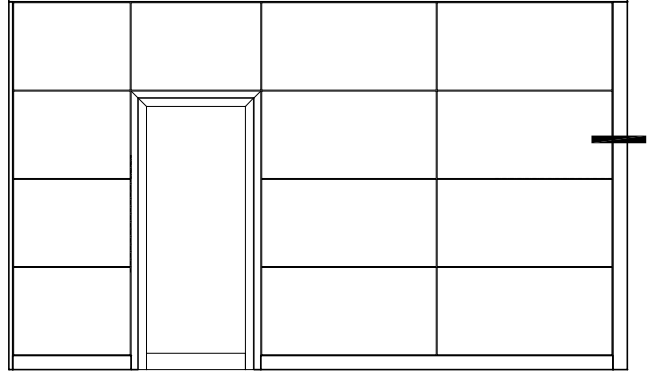


MUHTELİF AÇILARDA KÖŞE DÖNÜŞ

OB1 - 120
STRÜKTÜREL BÖLME
VISION PARTITION


RAF VE DOLAP ASKI

.....

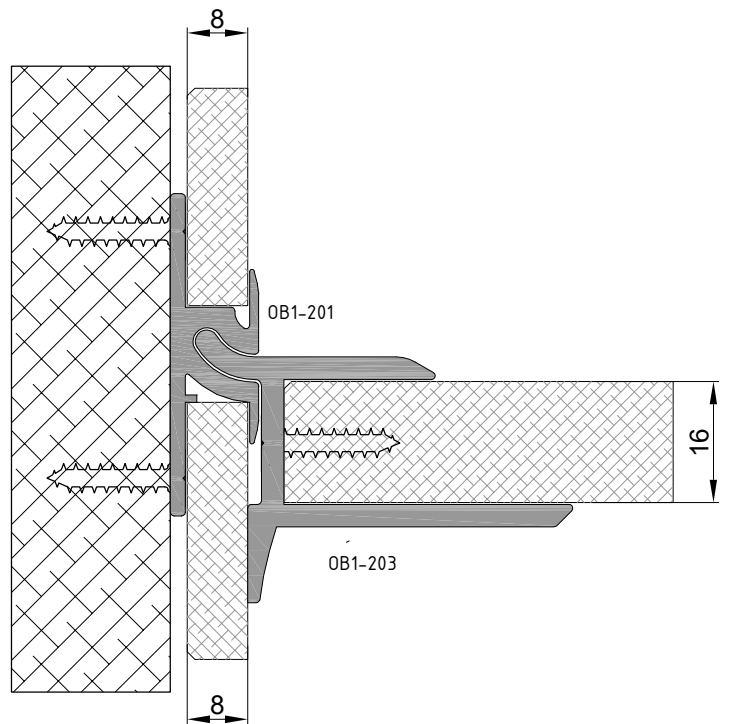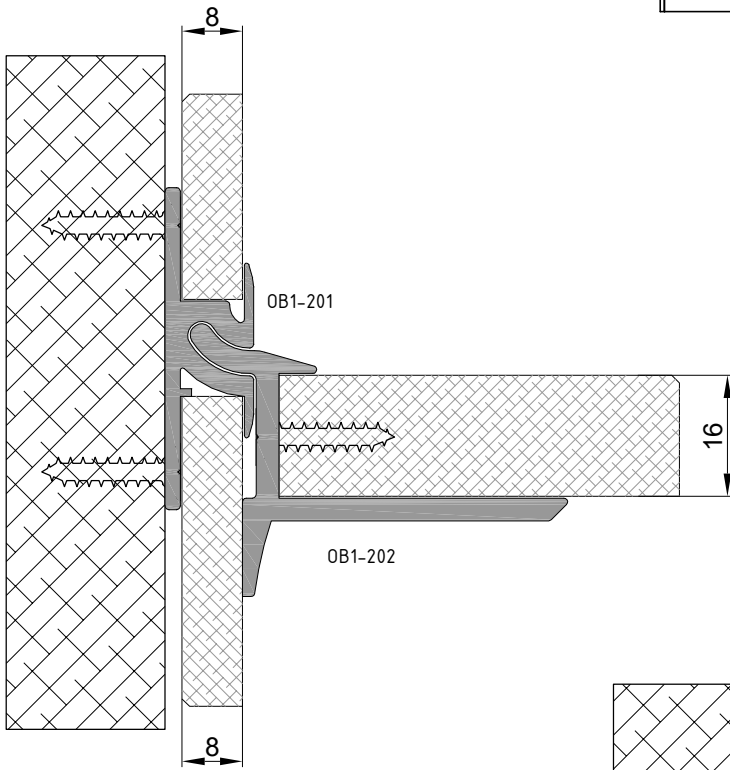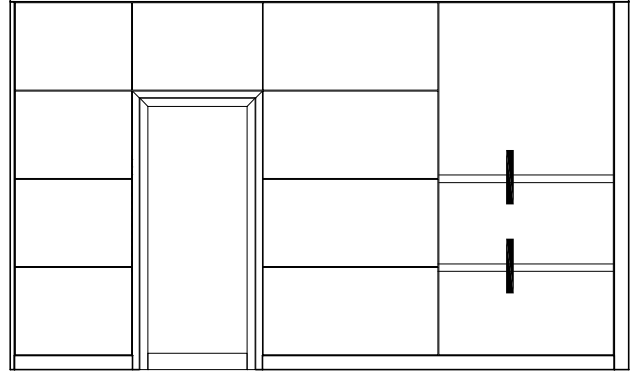

OB1 - 120
STRÜKTÜREL BÖLME
VISION PARTITION

RAF VE DOLAP ASKI

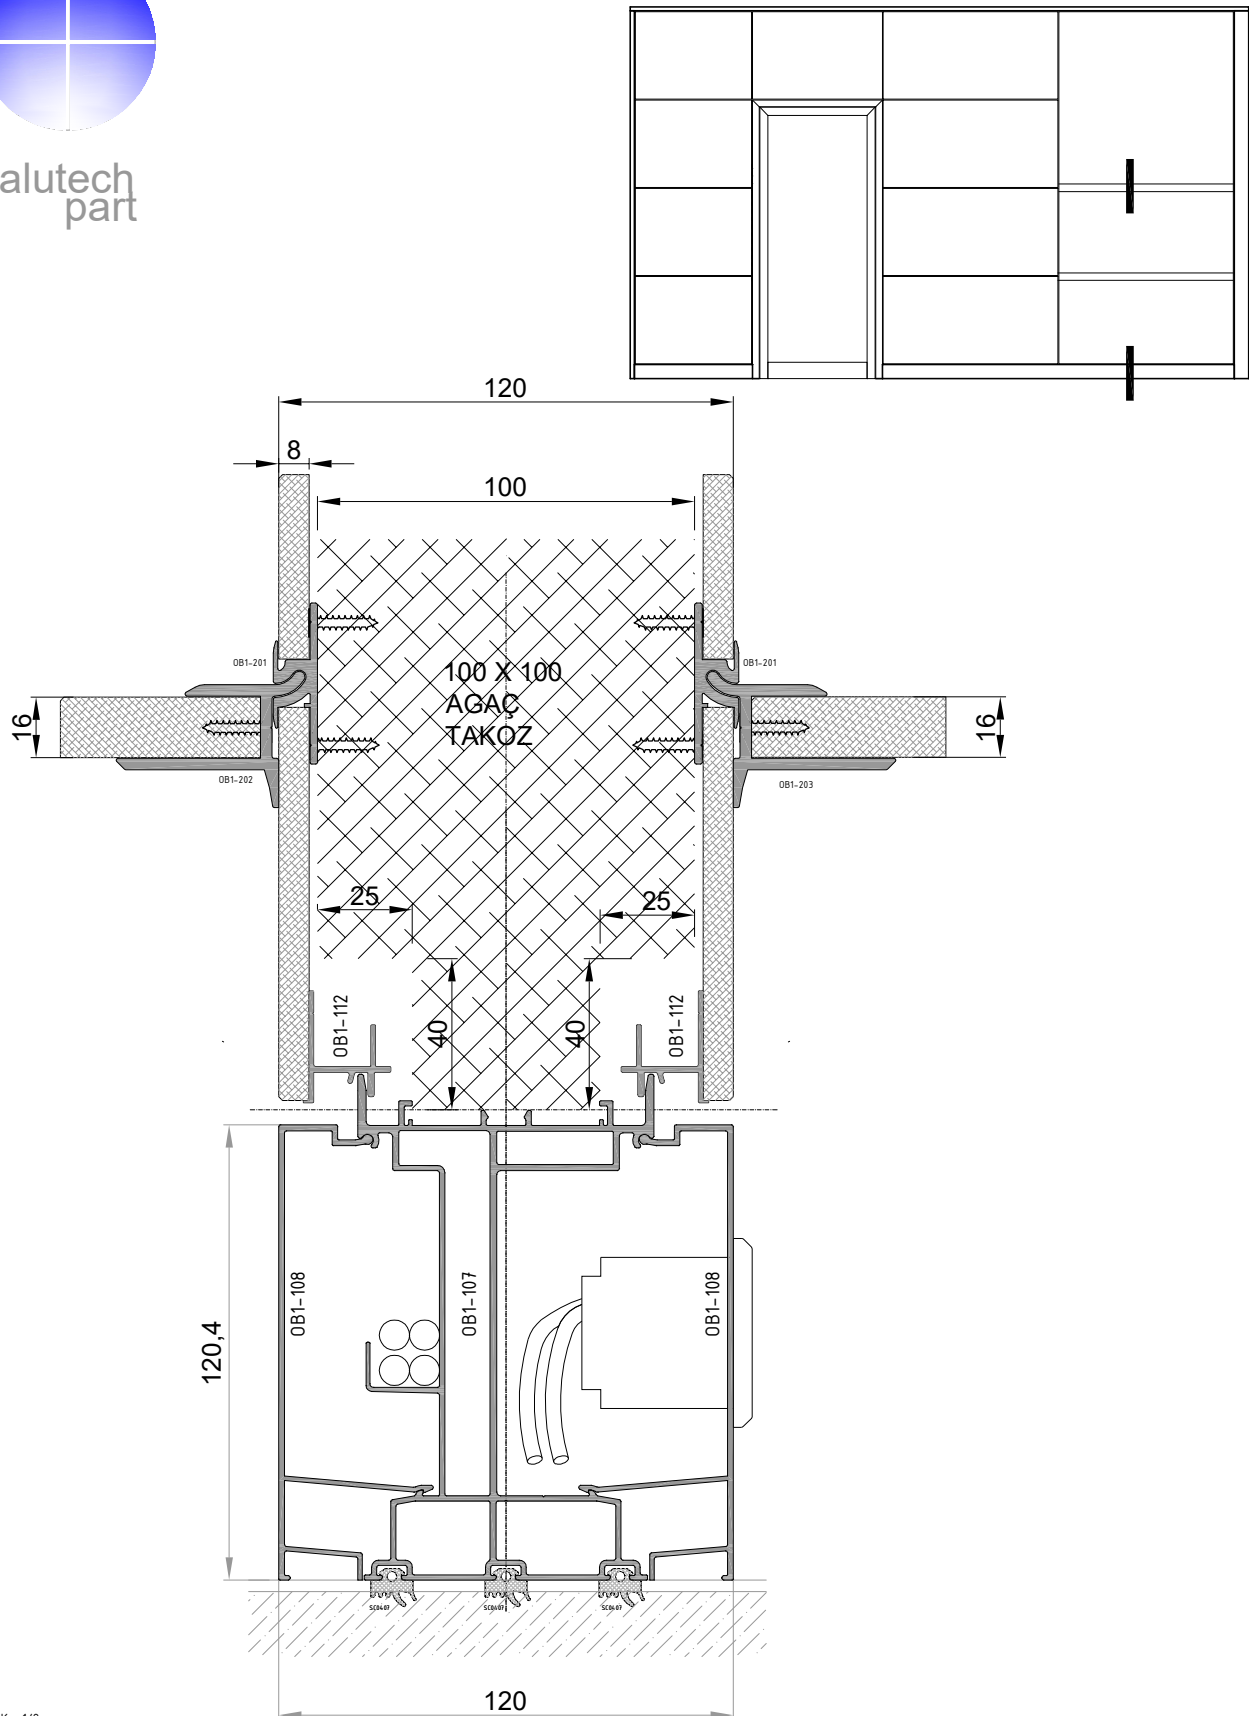

ÖLÇEK : 1/2

OB1 - 120

STRÜKTÜREL BÖLME



VISION PARTITION

İMALAT ŞEMASI


PRODUCTION PLAN

vision partition


frame partition

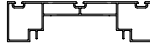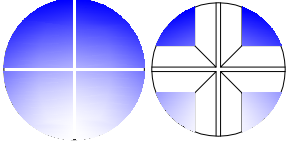



TAVAN, DUVAR BİTİM
PROFİL İMALAT ÖLÇÜSÜ

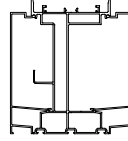

SÜPÜRGE LİK GÖVDE VE KAPAK
İMALAT ÖLÇÜLERİ

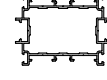

YATAY VE DÜŞEY TAŞIYICI
PROFİL İMALAT ÖLÇÜLERİ

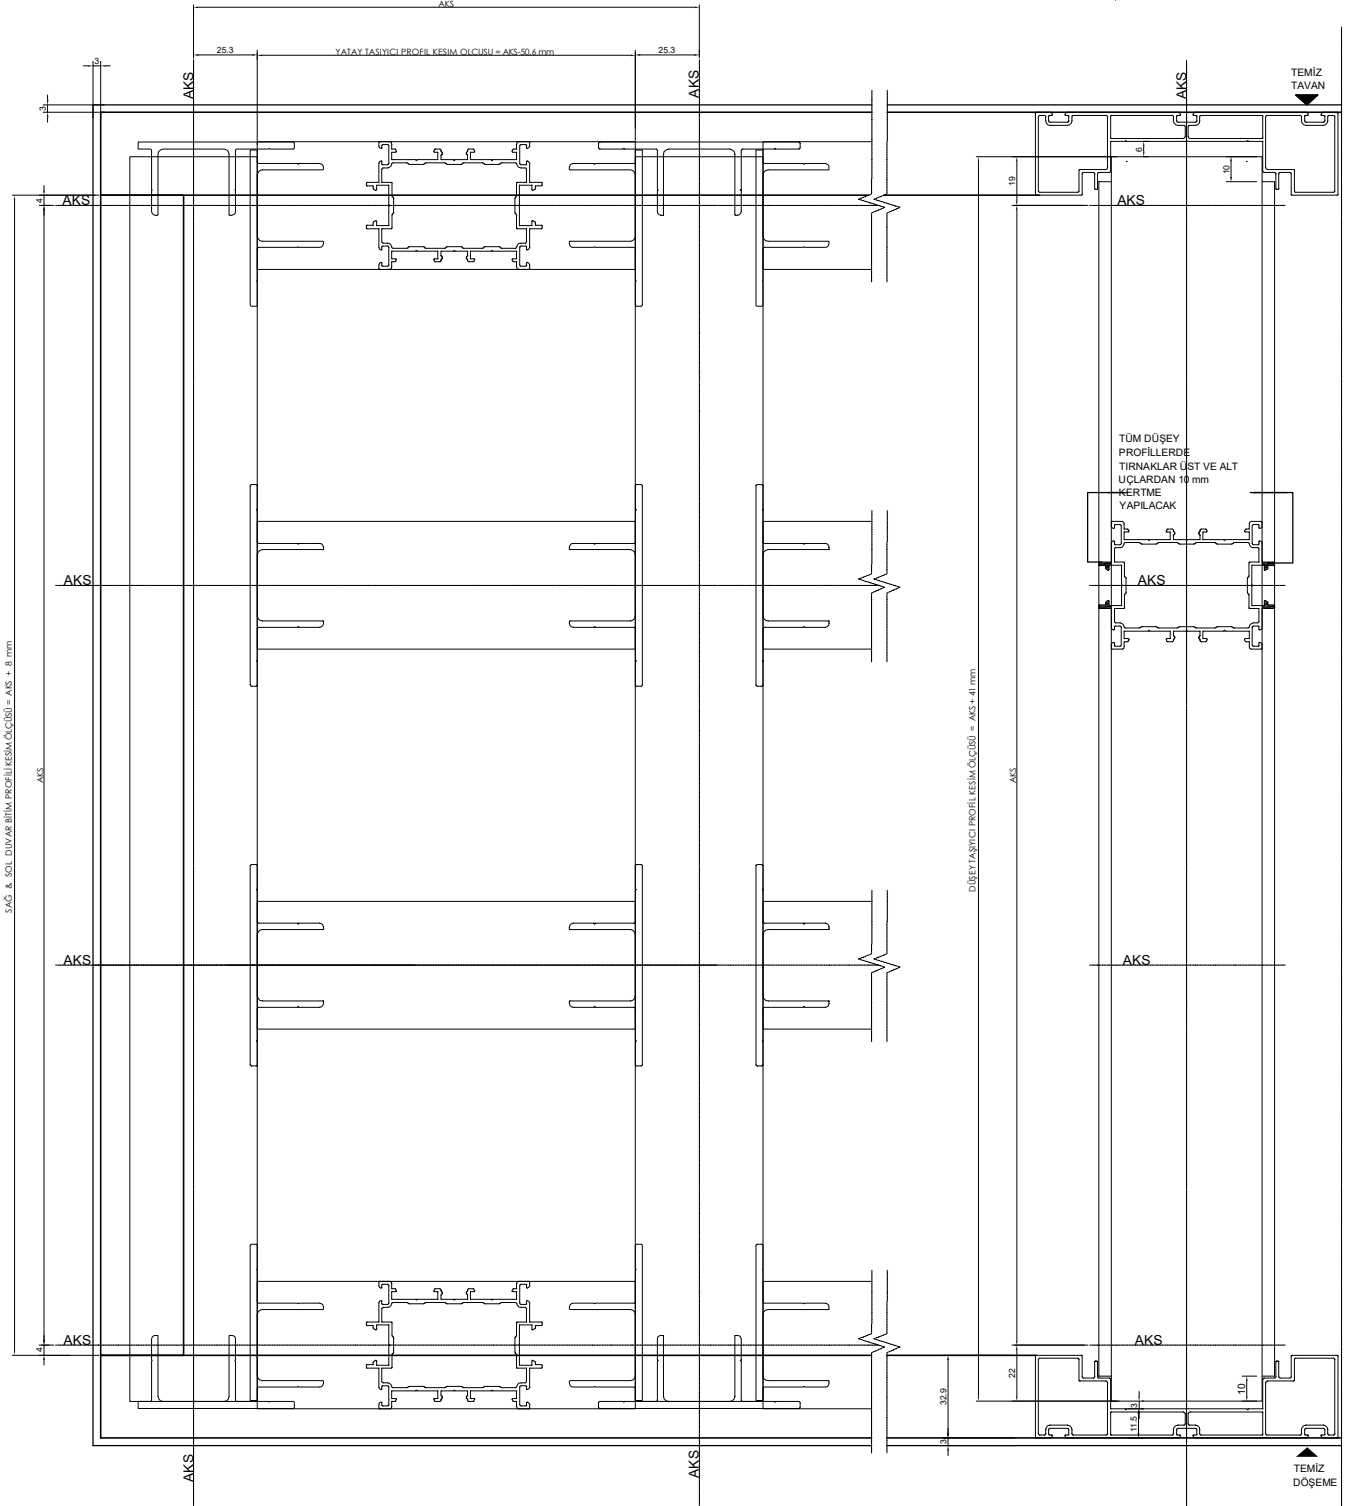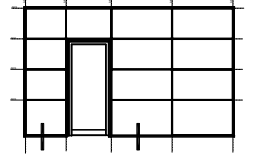

TAVAN ,ZEMİN, SAĞ VE SOL DUVAR BİTİMİNE OB1-102 PROFİL KULLANILDIĞINDA; YATAY, DÜŞEY PROFİLLERİN İMALAT VE MONTAJ ÖLÇÜLERİ

OB1 - 120


STRÜKTÜREL BÖLME

VISION PARTITION


İMALAT ŞEMASI
PRODUCTION PLAN

vision partition


frame partition

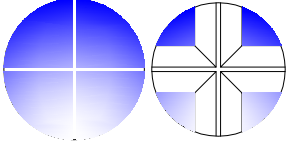



TAVAN, DUVAR BİTİM
PROFİL İMALAT ÖLÇÜSÜ

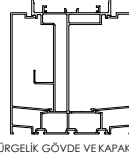

SÜPÜRGELİK GÖVDE VE KAPAK
İMALAT ÖLÇÜLERİ

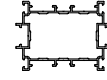

YATAY VE DÜŞEY TAŞIYICI
PROFİL İMALAT ÖLÇÜLERİ

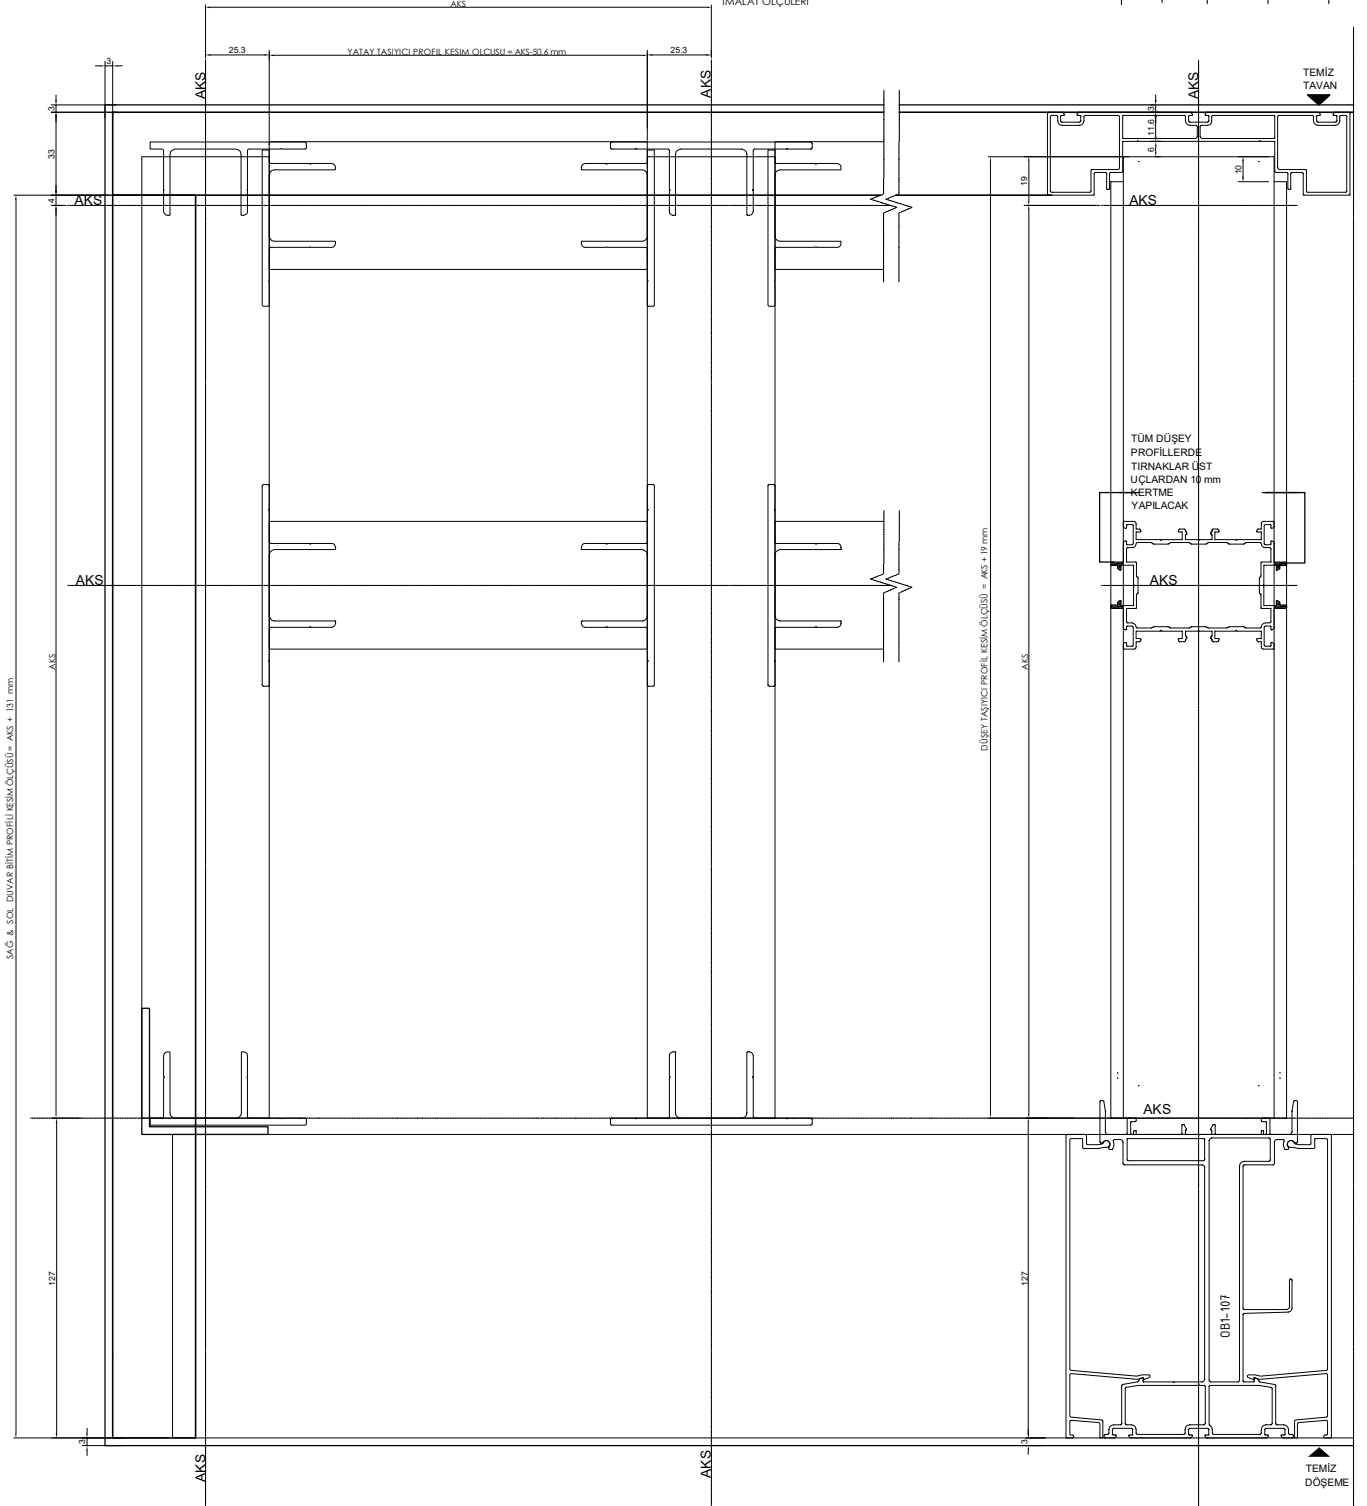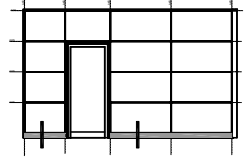



TAVAN , SAĞ VE SOL DUVAR BİTİMİNE OB1-102 PROFİL,
ZEMİNE OB1-107 KABLO KANALLI SÜPÜRGELİK PROFİL KULLANILDIĞINDA
YATAY, DÜŞEY PROFİLLERİN İMALAT VE MONTAJ ÖLÇÜLERİ

OB1 - 120



STRÜKTÜREL BÖLME

VISION PARTITION

İMALAT ŞEMASI
PRODUCTION PLAN

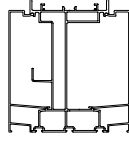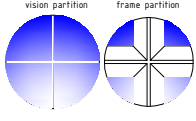



SÜPÜRGELİK GÖVDE VE KAPAK
İMALAT ÖLÇÜLERİ

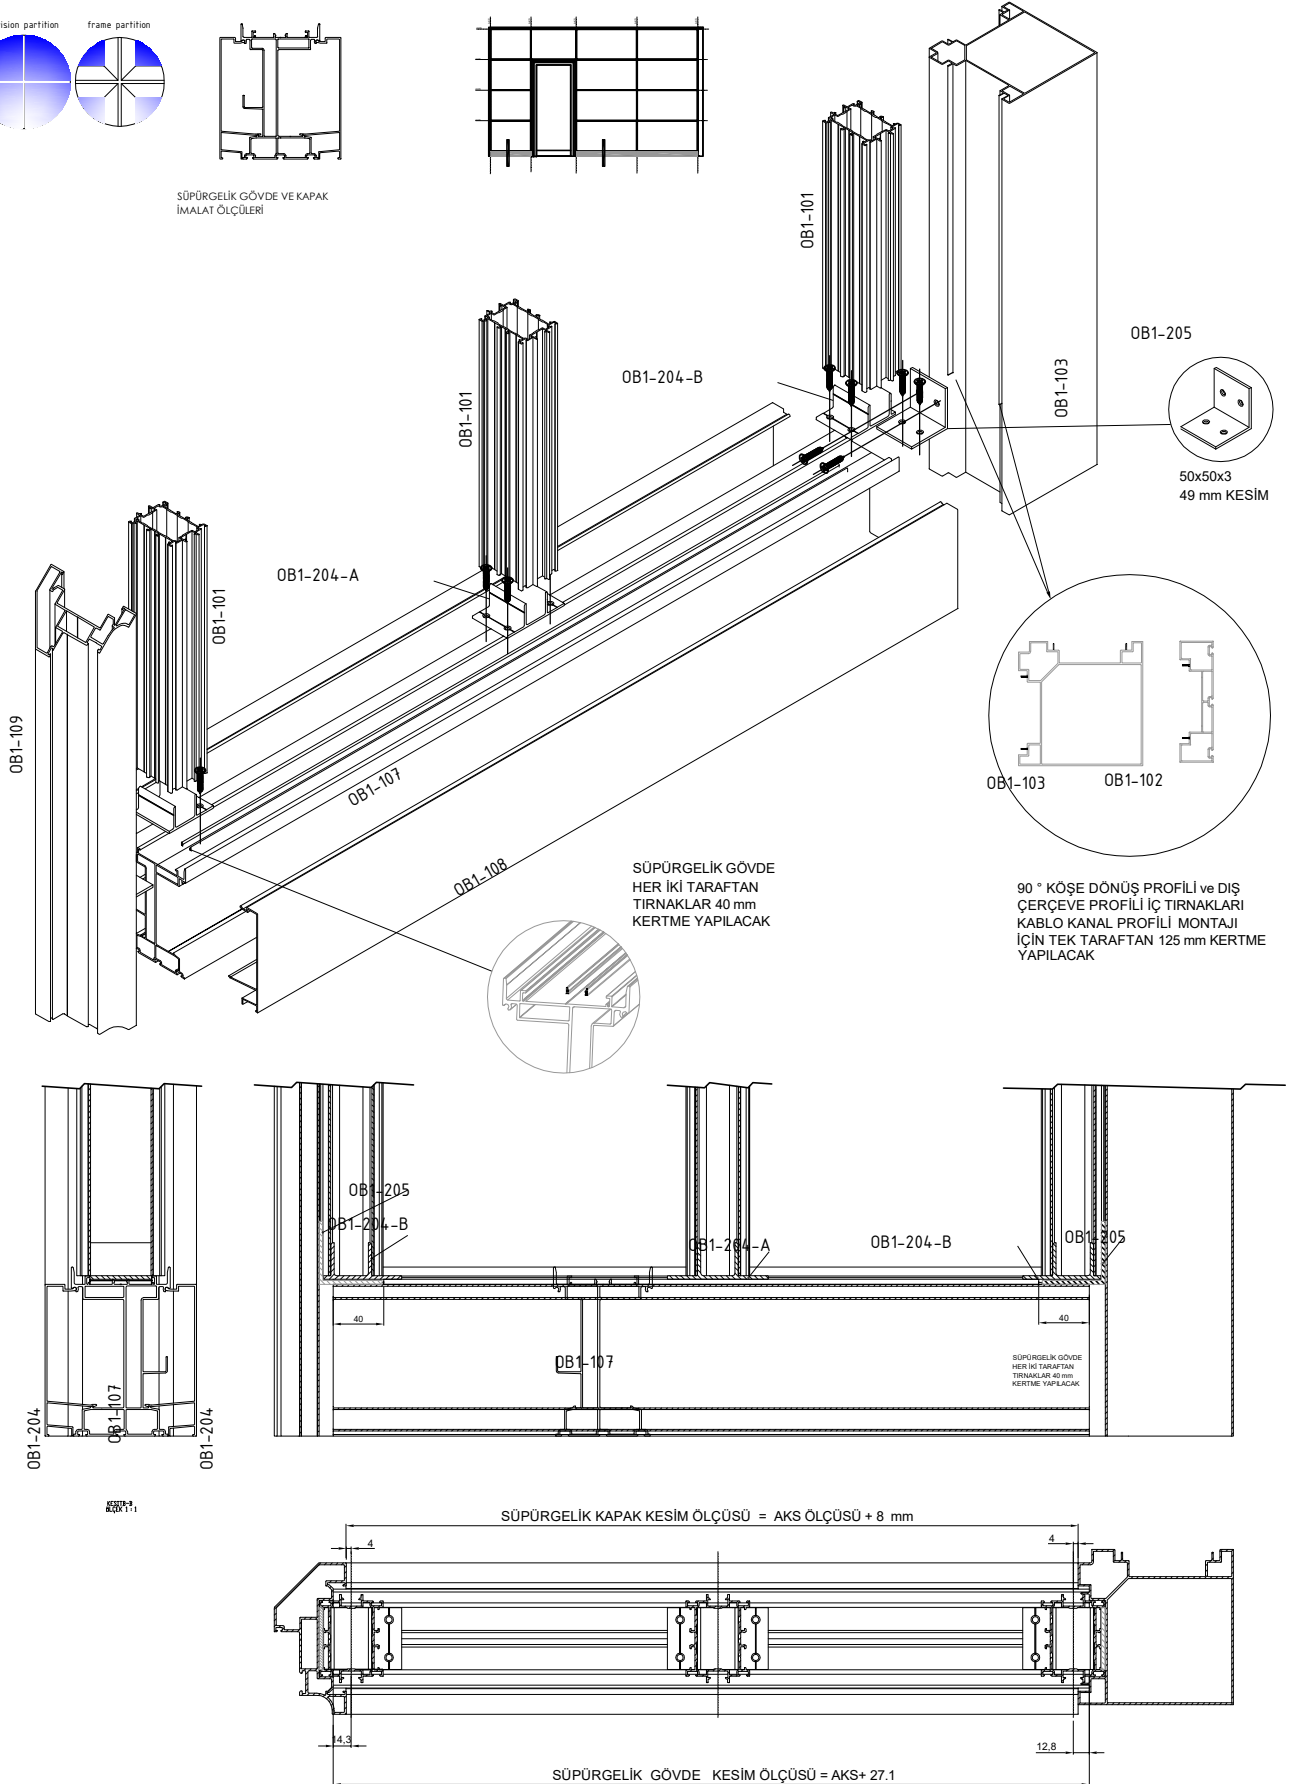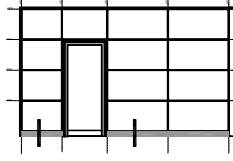


OB1 - 120
STRÜKTÜREL BÖLME
VISION PARTITION

İMALAT ŞEMASI


PRODUCTION PLAN

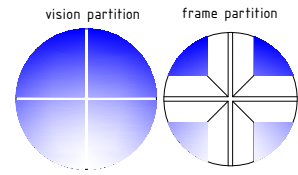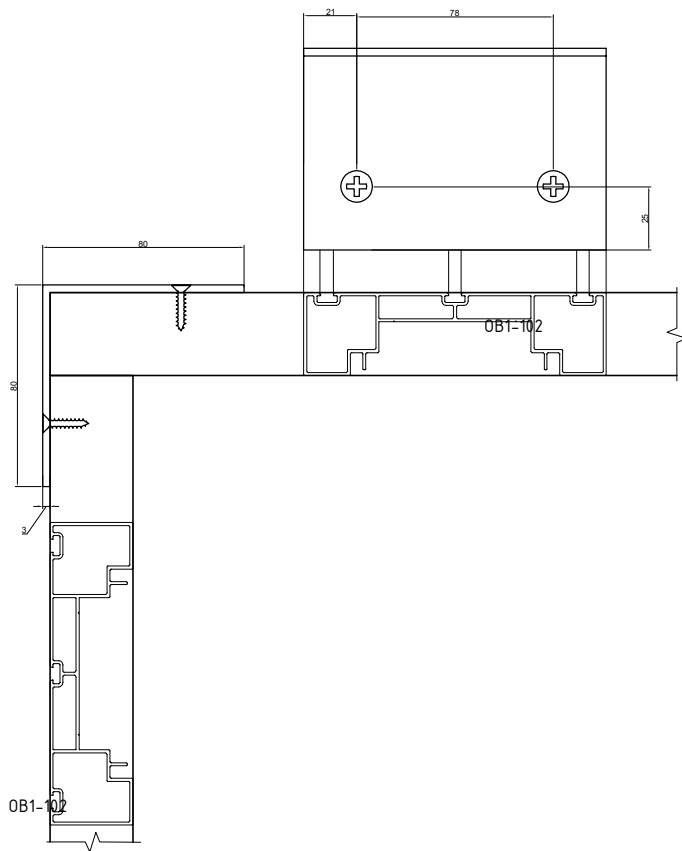



(A) düşey taşıyıcılar; c bağlantı profili alt taraftan sıfırlanacak üst taraftan 3 mm boşluk bırakılarak monte edilecek. Montaj yaparken alt taban sabitlendikten sonra üst Bağlantı profili 3 mm yukarı kaldırıldıktan sonra sabitlenecek

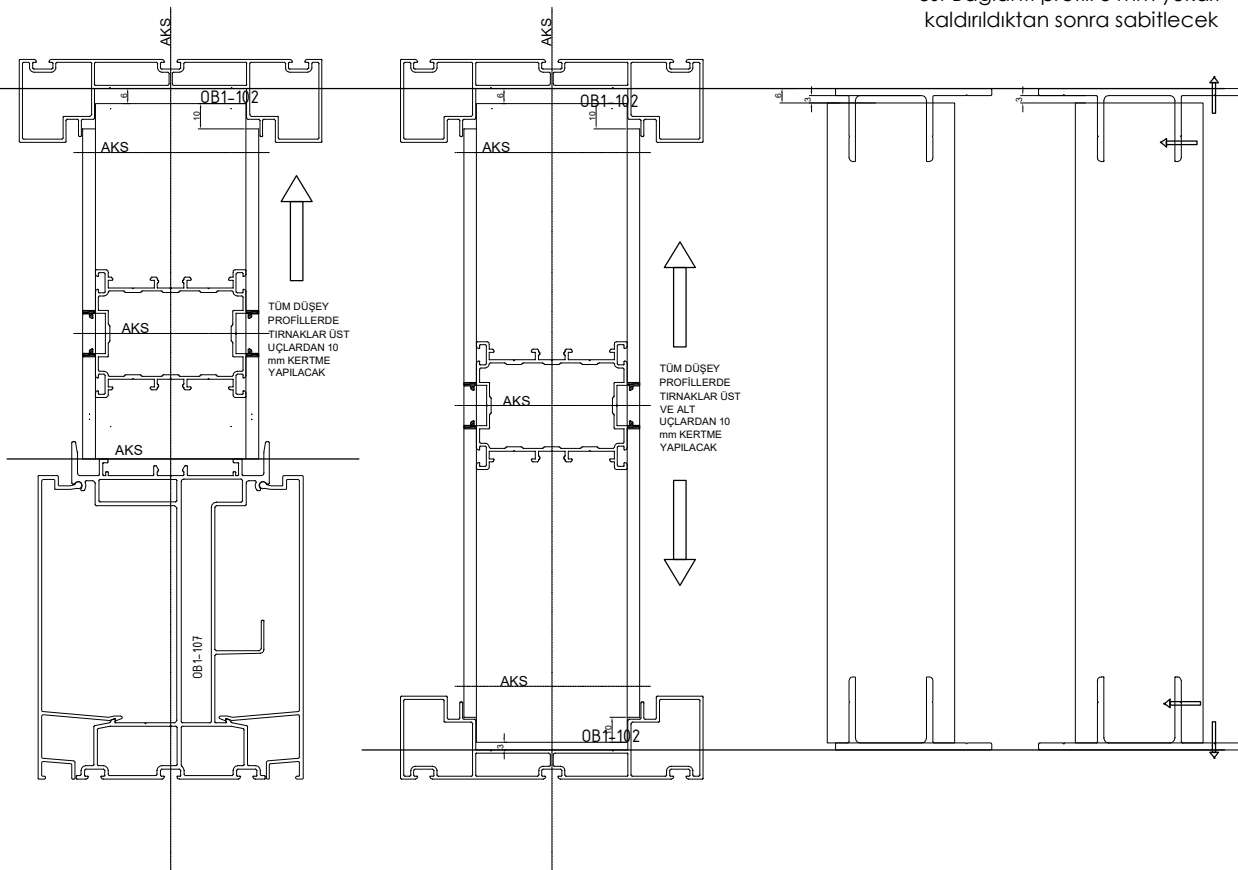


İMALAT ÖLÇÜLERİ

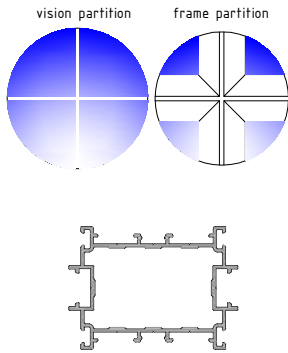


YATAY VE DÜŞEY TAŞIYICI PROFİL İMALAT ÖLÇÜLERİ

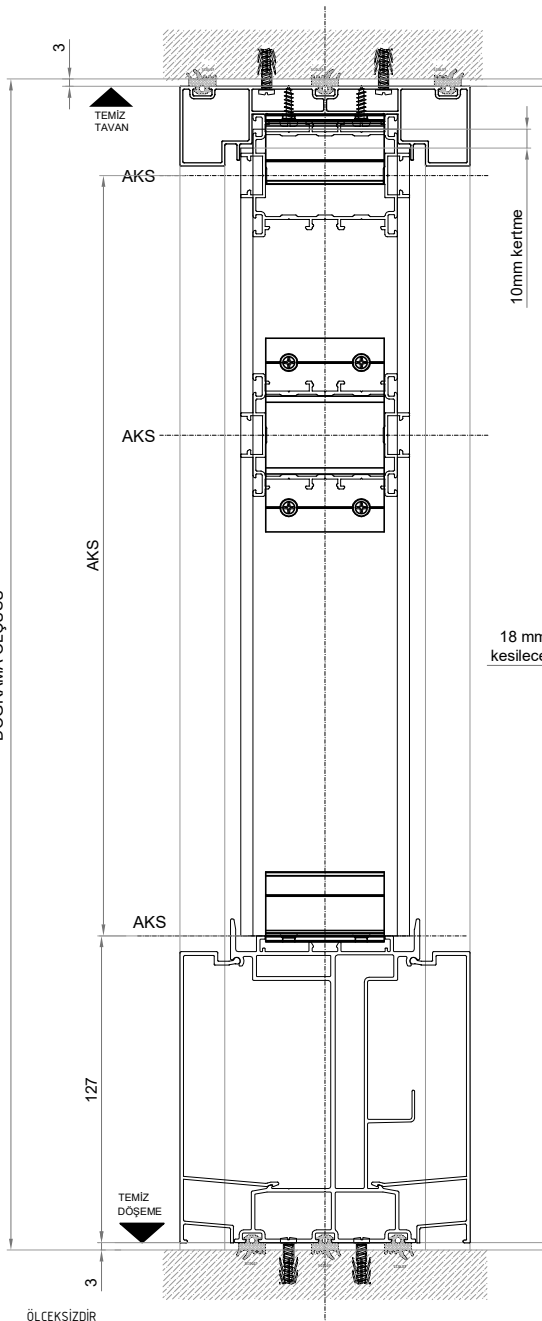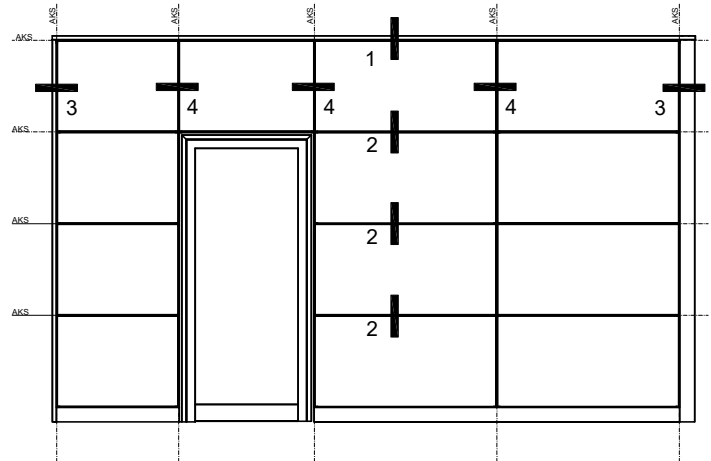

ÖLÇEKSİZDİR


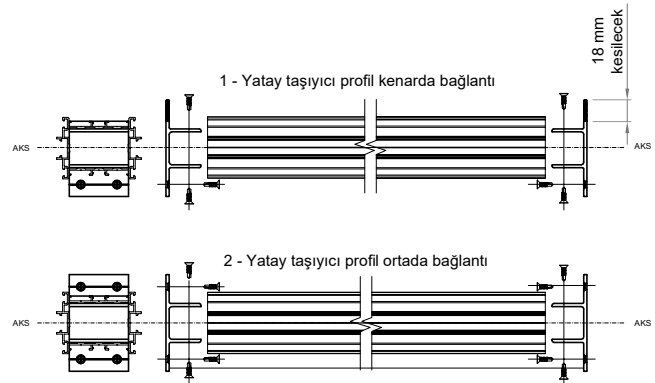


Kenardaki düşey ve yatay taşıyıcı profillerin birleştirmelerinde kullanılacak " C " Bağlantı profili tek kulağı 18 mm kesilerek kullanılacak.

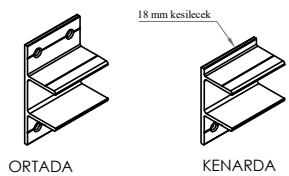

OB1-204-A

OB1-204-B

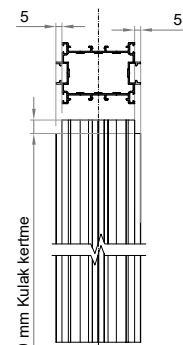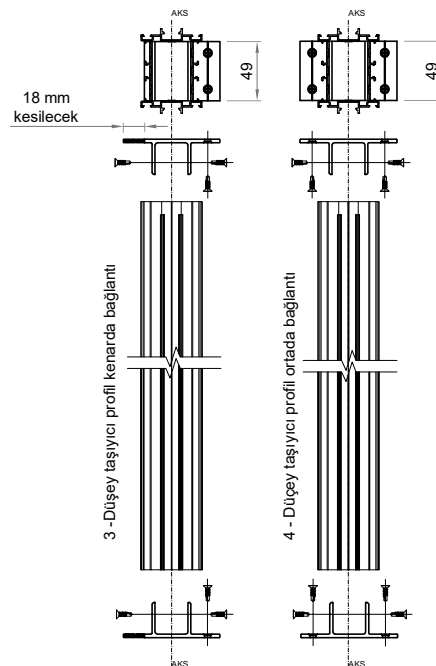


Zeminde QB1-107 kablo kanallı
süpürgelik profil kullanıldığında
bütün düşey taşıyıcı profiller
tek taraftan kulakları
5 x 10 mm kертme yapılacak

OB1 - 120
STRÜKTÜREL BÖLME
VISION PARTITION




İMALAT ÖLÇÜLERİ

.....

vision partition

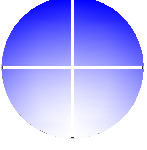

KASET İMALAT ÖLÇÜLERİ

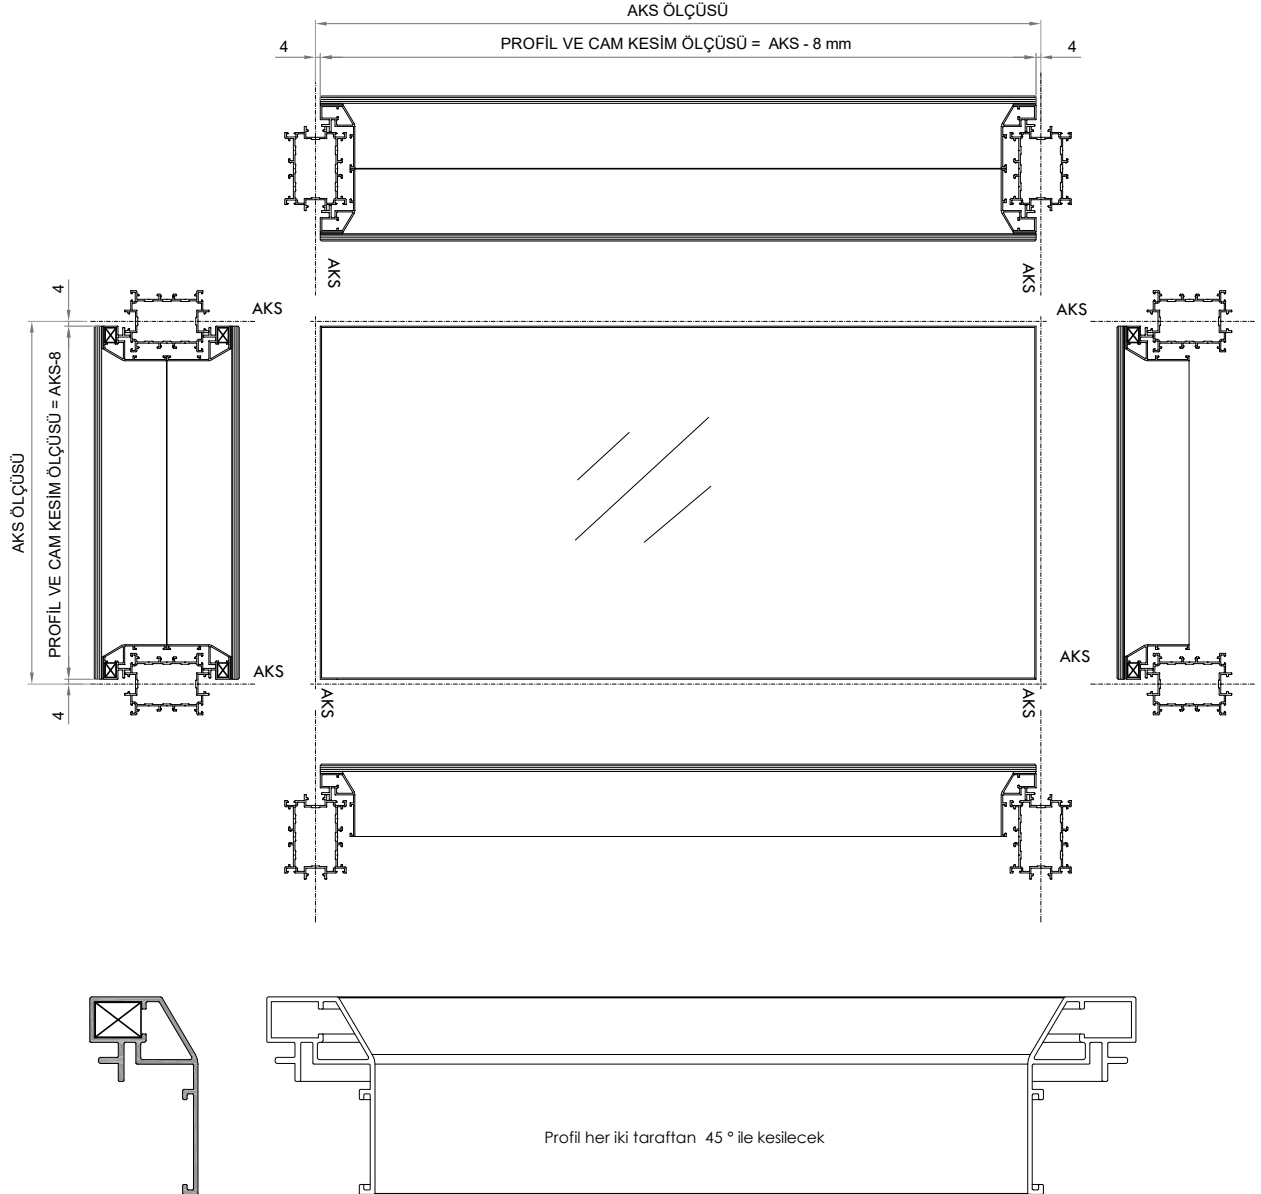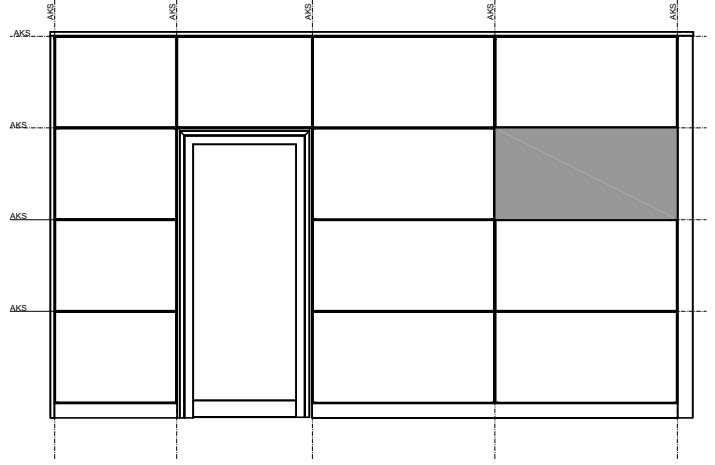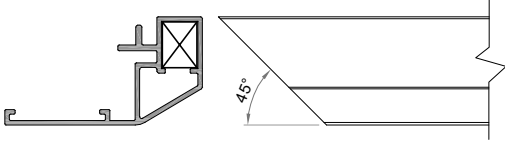

ÖLÇEKSİZDİR


OB1 - 120

STRÜKTÜREL BÖLME




VISION PARTITION

İMALAT ÖLÇÜLERİ

vision partition

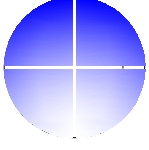

KASET KÖŞE BİRLEŞTİRME ÖLÇÜLERİ

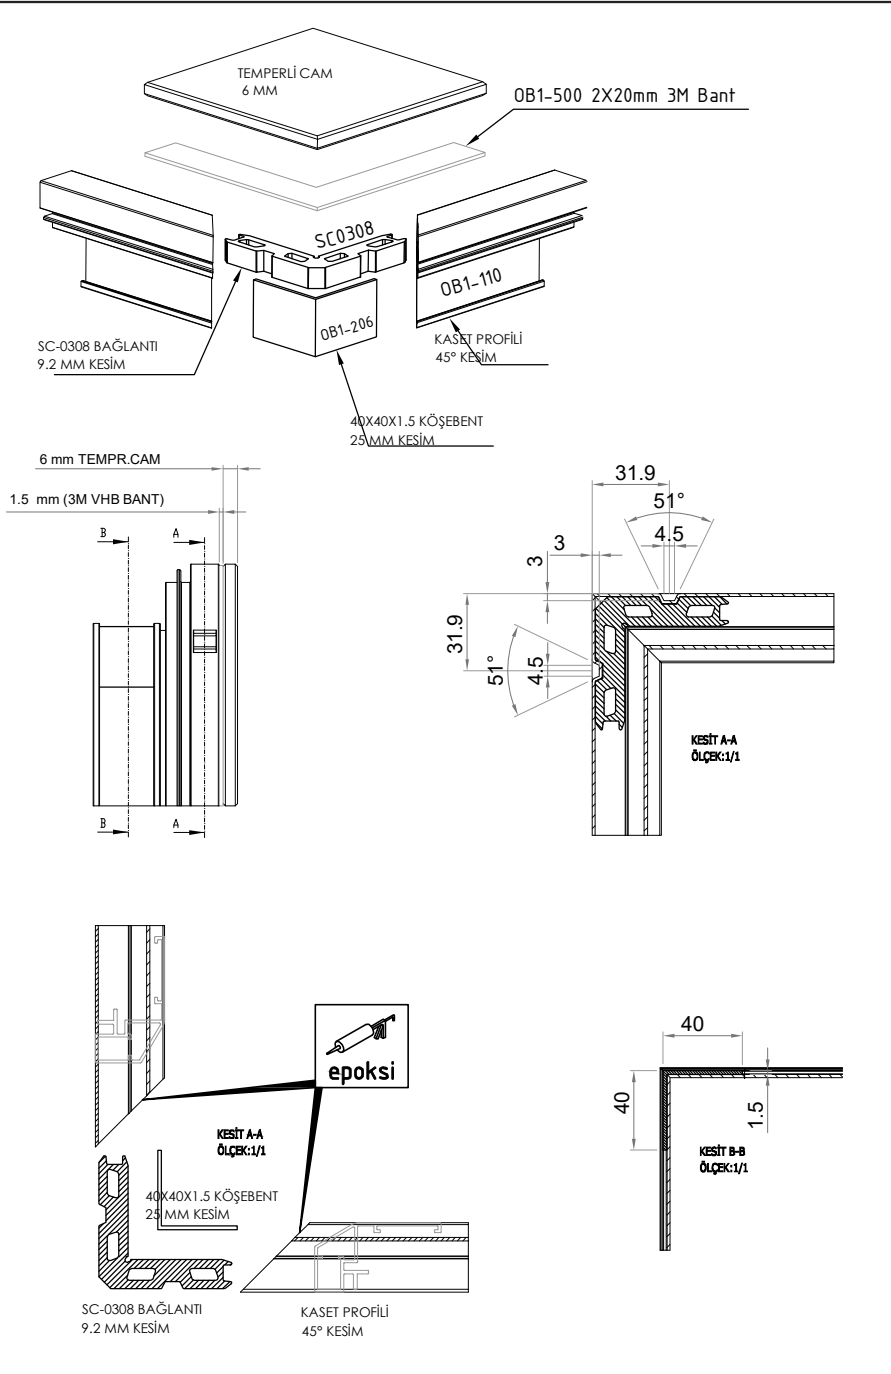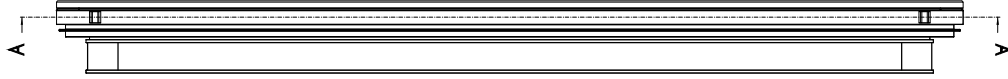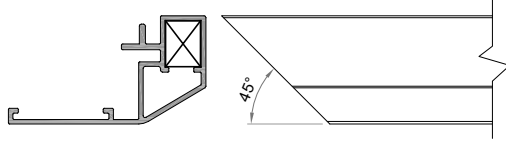


ÖLÇEKSİZDİR





OB1 - 120
STRÜKTÜREL BÖLME
VISION PARTITION

İMALAT ÖLÇÜLERİ

vision partition


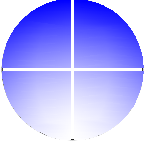


KASET İMALAT ÖLÇÜLERİ

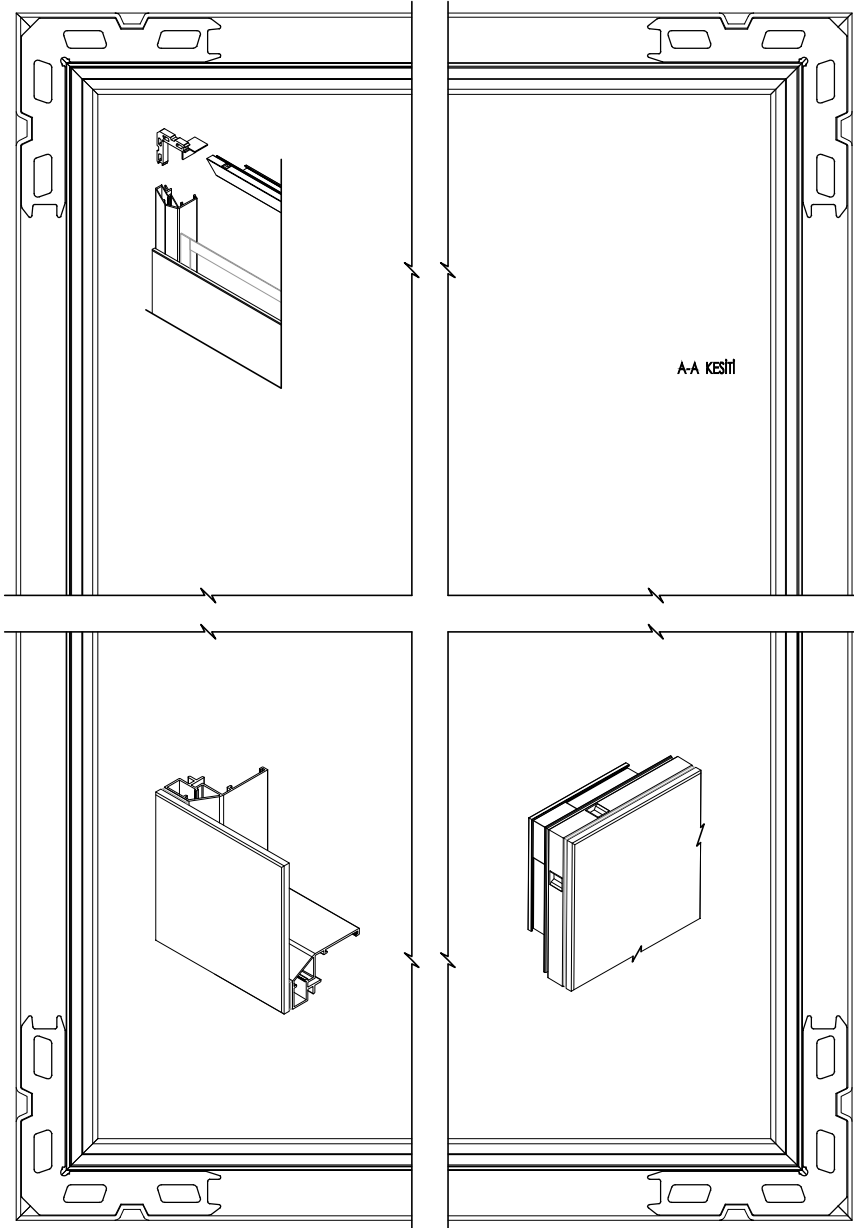
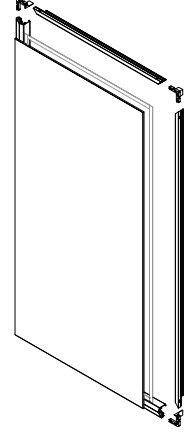
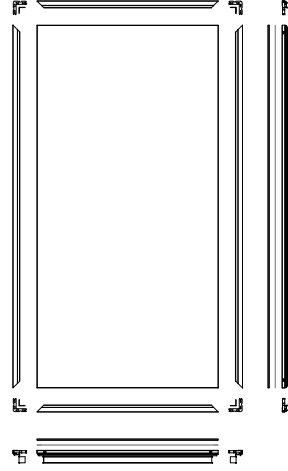
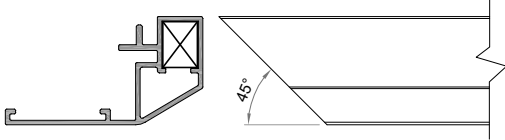


ÖLÇESİZDİR

İMALAT ÖLÇÜLERİ

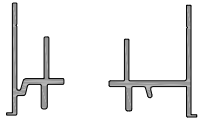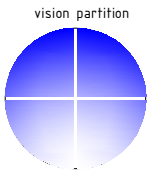



AHŞAP PANEL UYGULAMA

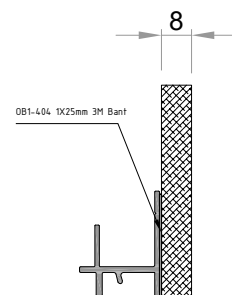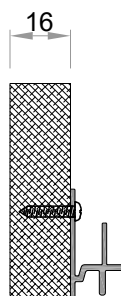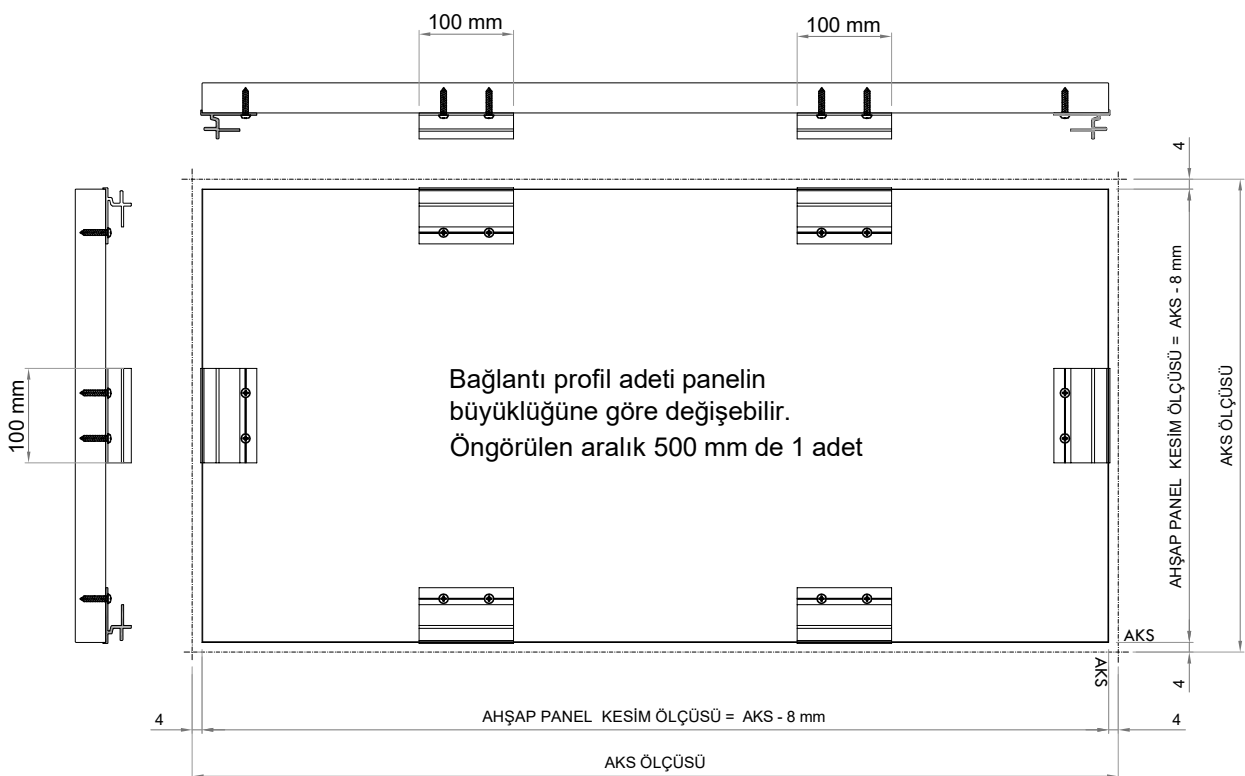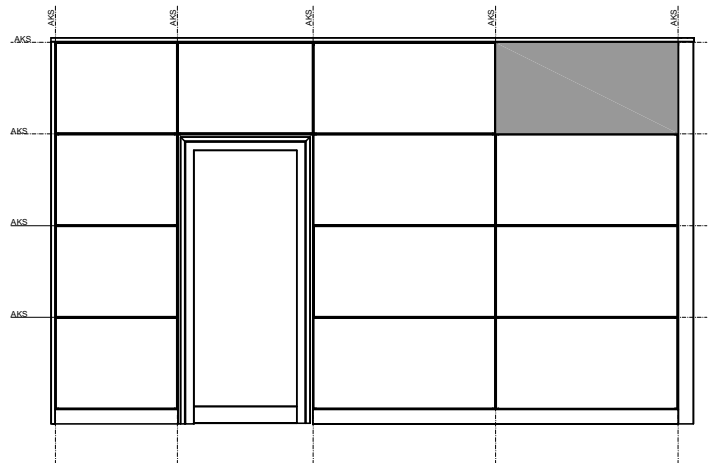


Suntalam veya mdf panelde malzeme kalınlığı mimari projenin tercihinine bırakılmıştır.

OB1 - 120
STRÜKTÜREL BÖLME
VISION PARTITION








İMALAT ÖLÇÜLERİ

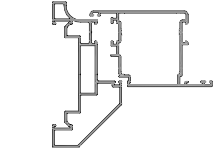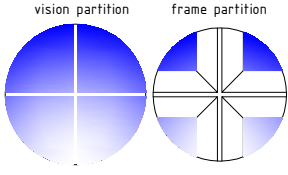

KAPI KASA İMALAT ÖLÇÜSÜ

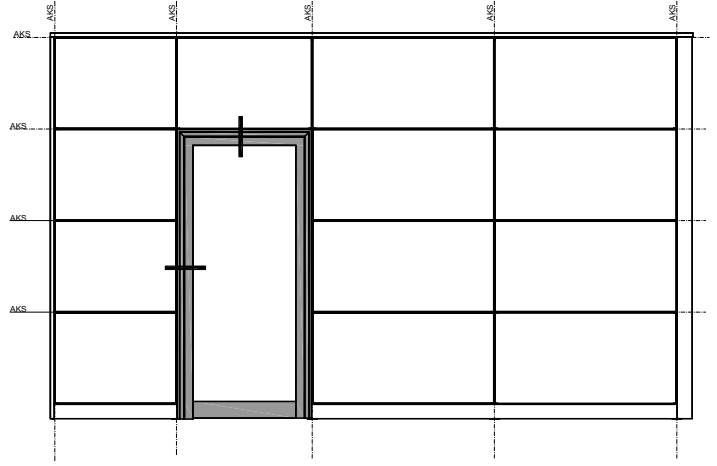

NOT:Kapı kasası; yatay ve düşey profillerin
montajı yapılırken yerine monte edilecek

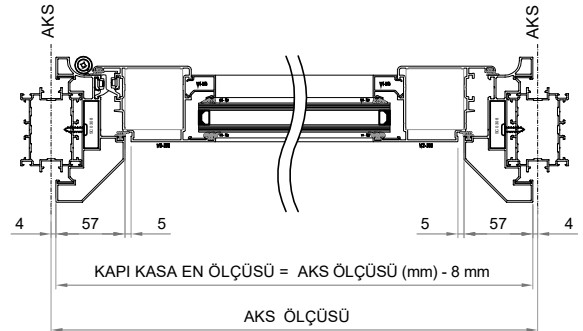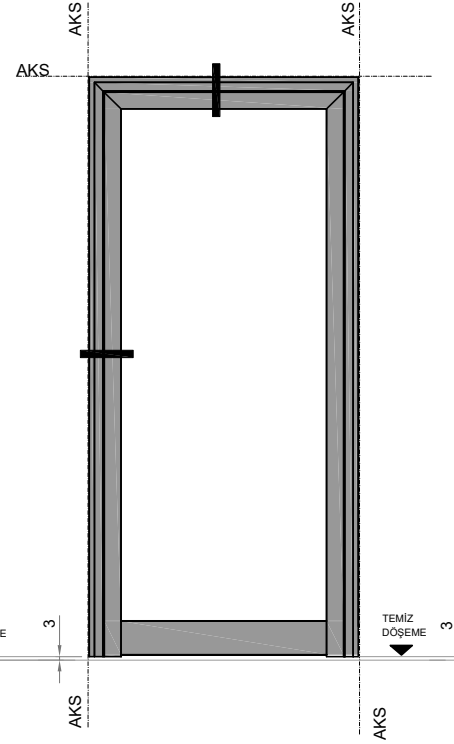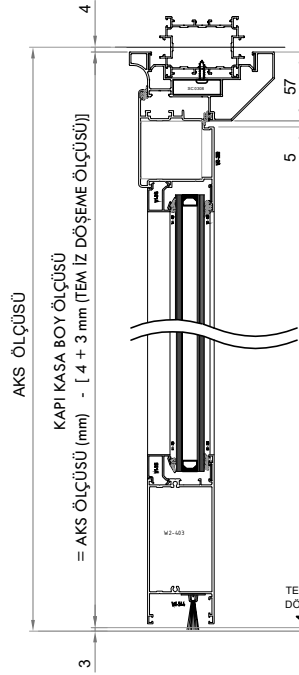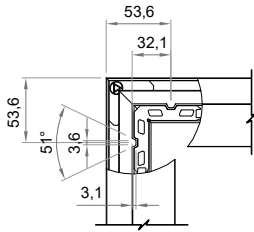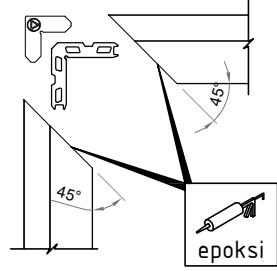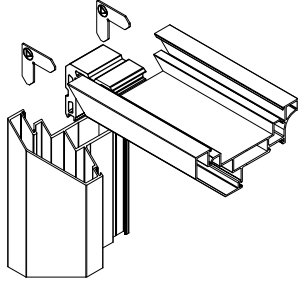
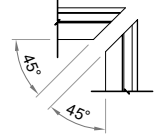


OB1 - 120
STRÜKTÜREL BÖLME
VISION PARTITION

İMALAT ÖLÇÜLERİ

vision partition

frame partition

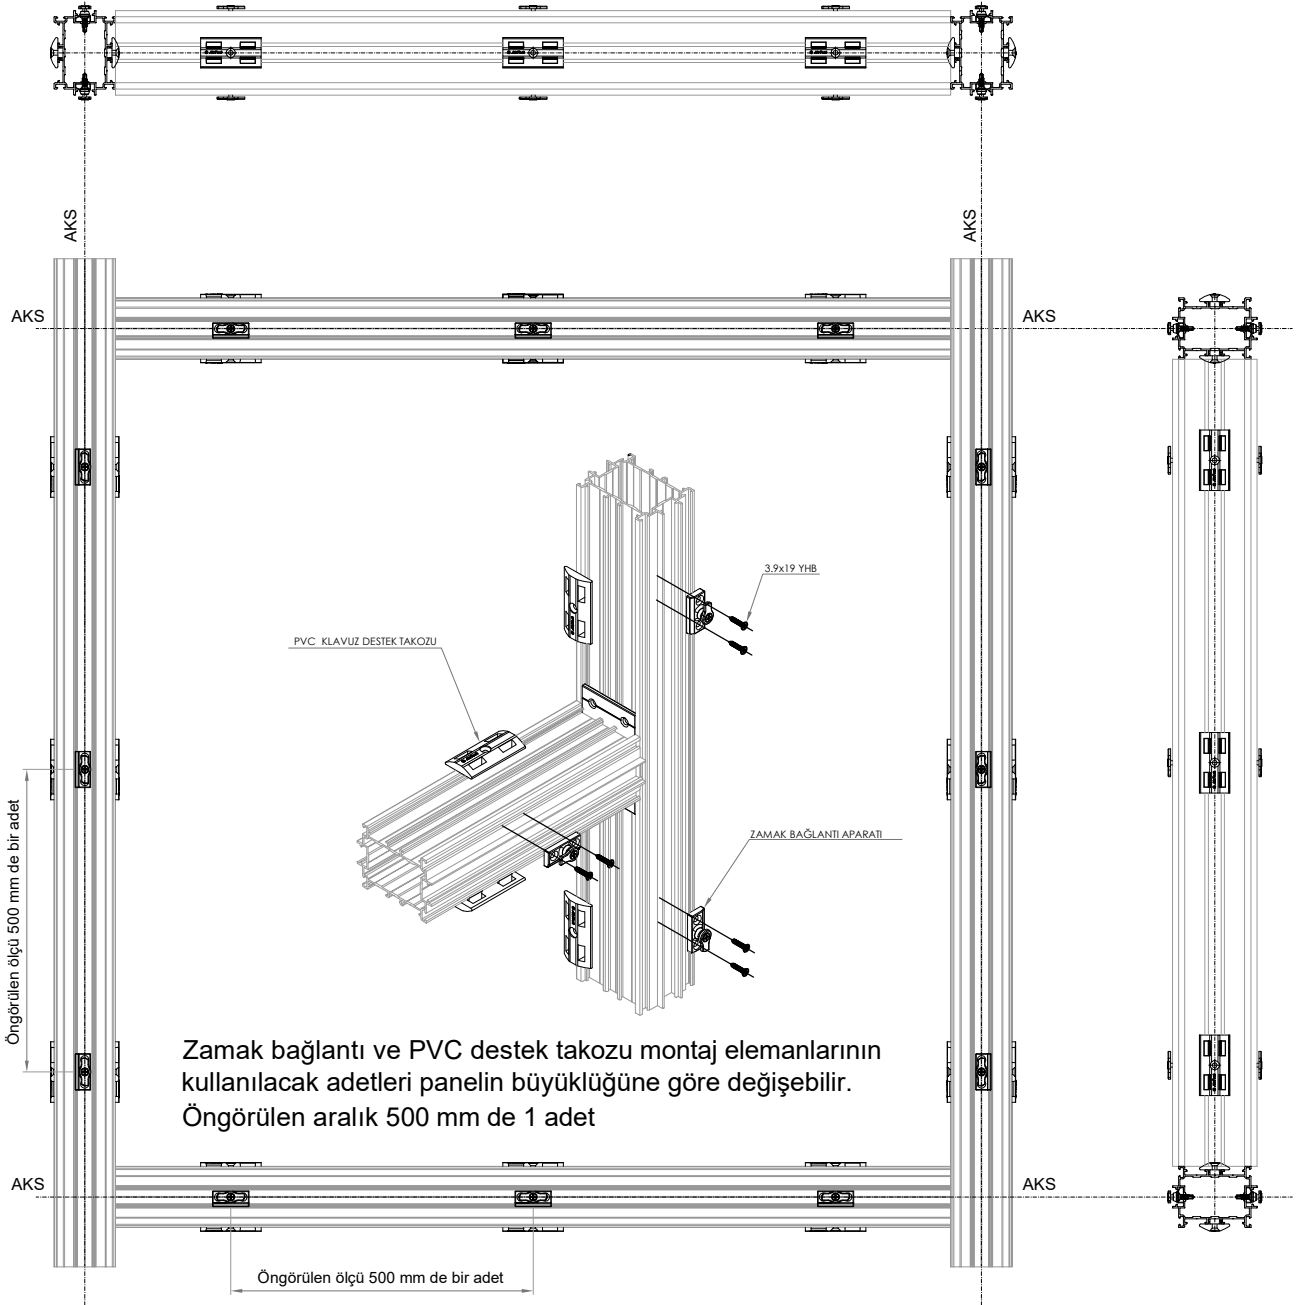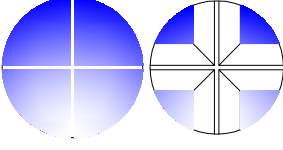





OB1-120
STRUKTUREL OFİS BOLME
VISION PARTITION

FİTİL listesi
Gasket list

kod code	şekil drawing	tanım description	teorik ağırlık theoretical weight gr / m	paket ağırlığı package weight kg / package	paket metrajı in one package metre / package	kullanım yeri aplication
SC0422		Taşıyıcı ve Panel iç fitili Mullion-transom or Panel gasket inside	46 gr/m	15 kg	326 m	
W1-703		epdm çarpma iç-dış fitil glazing acoustical (epdm)	33 gr/m	15 kg	440 m	
OB1-401		8 mm derz fitil 8 mm joint seals (epdm)	79 gr/m	38 kg	80 Adet 6 Metre	
SC0407		Taşıyıcı ve Panel iç fitili Mullion-transom or Panel gasket inside	73 gr/m	15 kg	205 m	
OB1-403		OB1-403 2X20mm 3M Gri Bant				
OB1-404		OB1-404 1X25mm 3M Şeffaf Bant				
OB1-402		8 mm derz fitil 8 mm joint seals (epdm)	90.2 gr/m	15 kg	165.3 Metre	



OB1-120
STRUKTUREL OFIS BOLME
VISION PARTITION

ZAMAK BAĞLANTI MEKANİZMALARI
Zinc CONNECTION MECHANISMS

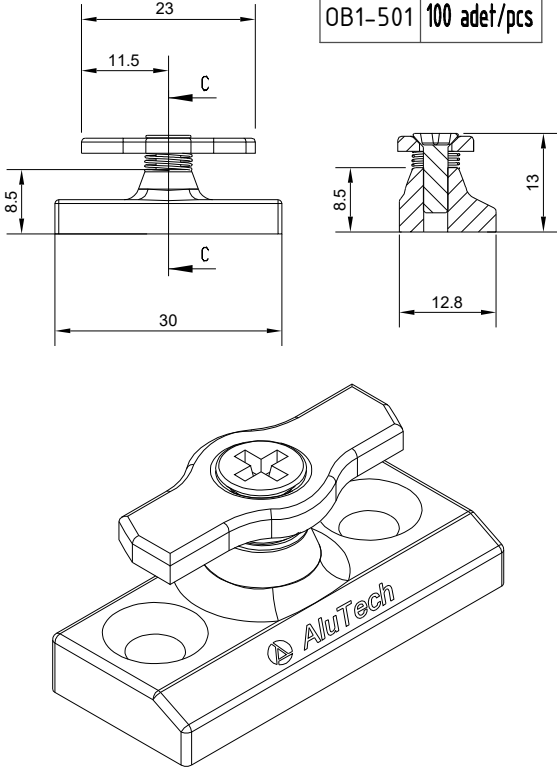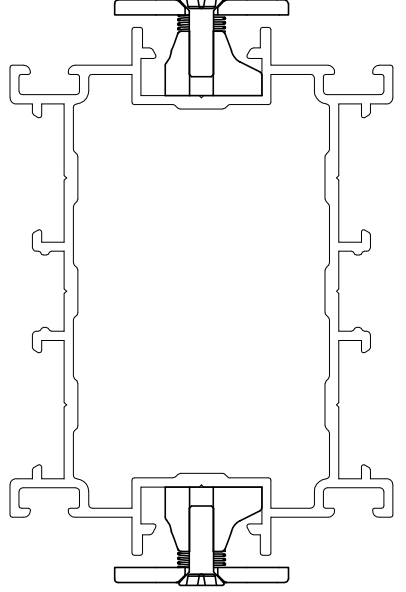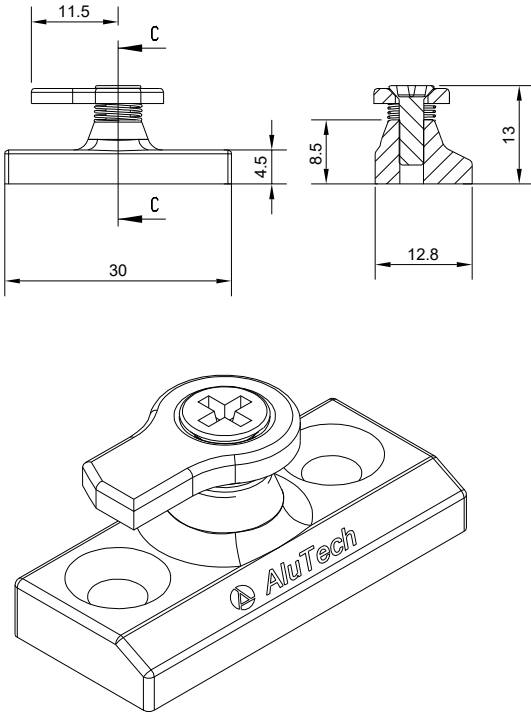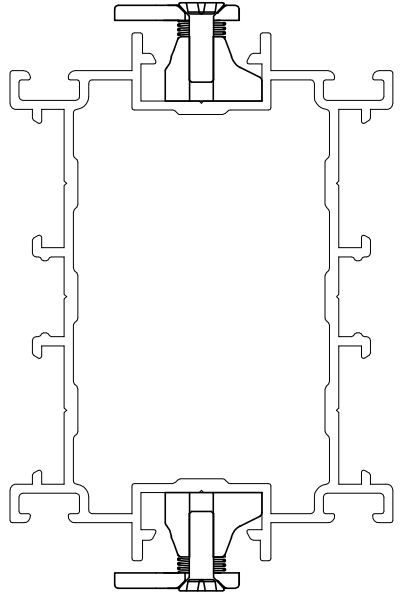kod code	şekil drawing	tanım description	kullanım yeri aplication
OB1-501	 OB1-501 100 adet/pcs	Panel sabitleme mekanizması Panel stabilization mechanism	
OB1-501-a	 OB1-501-a 100 adet/pcs	Panel sabitleme mekanizması Panel stabilization mechanism	

OB1-120
STRUKTUREL OFIS BOLME
VISION PARTITION

KILAVUZ & DESTEK TAKOZU
GUIDANCE & SUPPORT SUPPORT

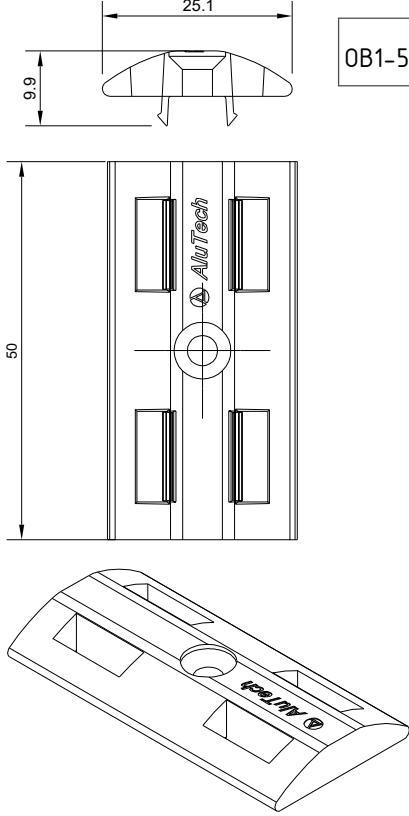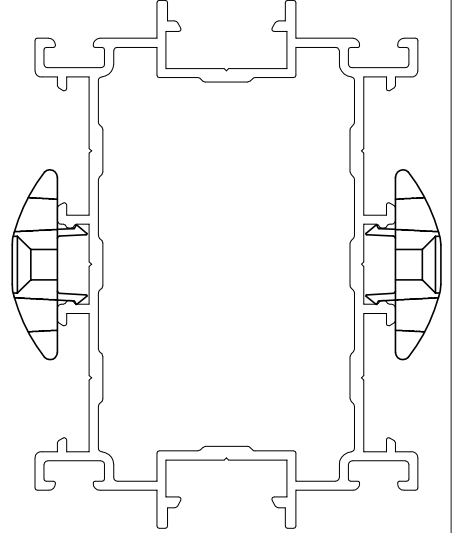kod code	şekil drawing	tanım description	kullanım yeri aplication		
OB1-500	<table><tr><td>OB1-500</td><td>100 adet/pcs</td></tr></table>	OB1-500	100 adet/pcs	Panel klavuz ve destek takozu Panel guide and support mount	
OB1-500	100 adet/pcs				